
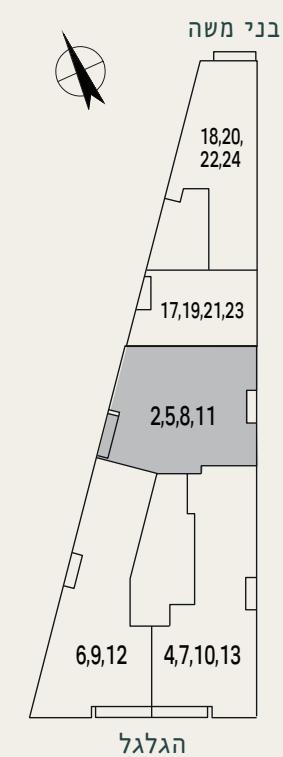


תוכנית דירת 4 חדרים

דירה 2, קומה 1 | דירה 5, קומה 2
דירה 8, קומה 3 | דירה 11, קומה 4


82.9 מ"ר | מרפסת 2.4 מ"ר
2 כיווני אוויר: מזרח-מערב

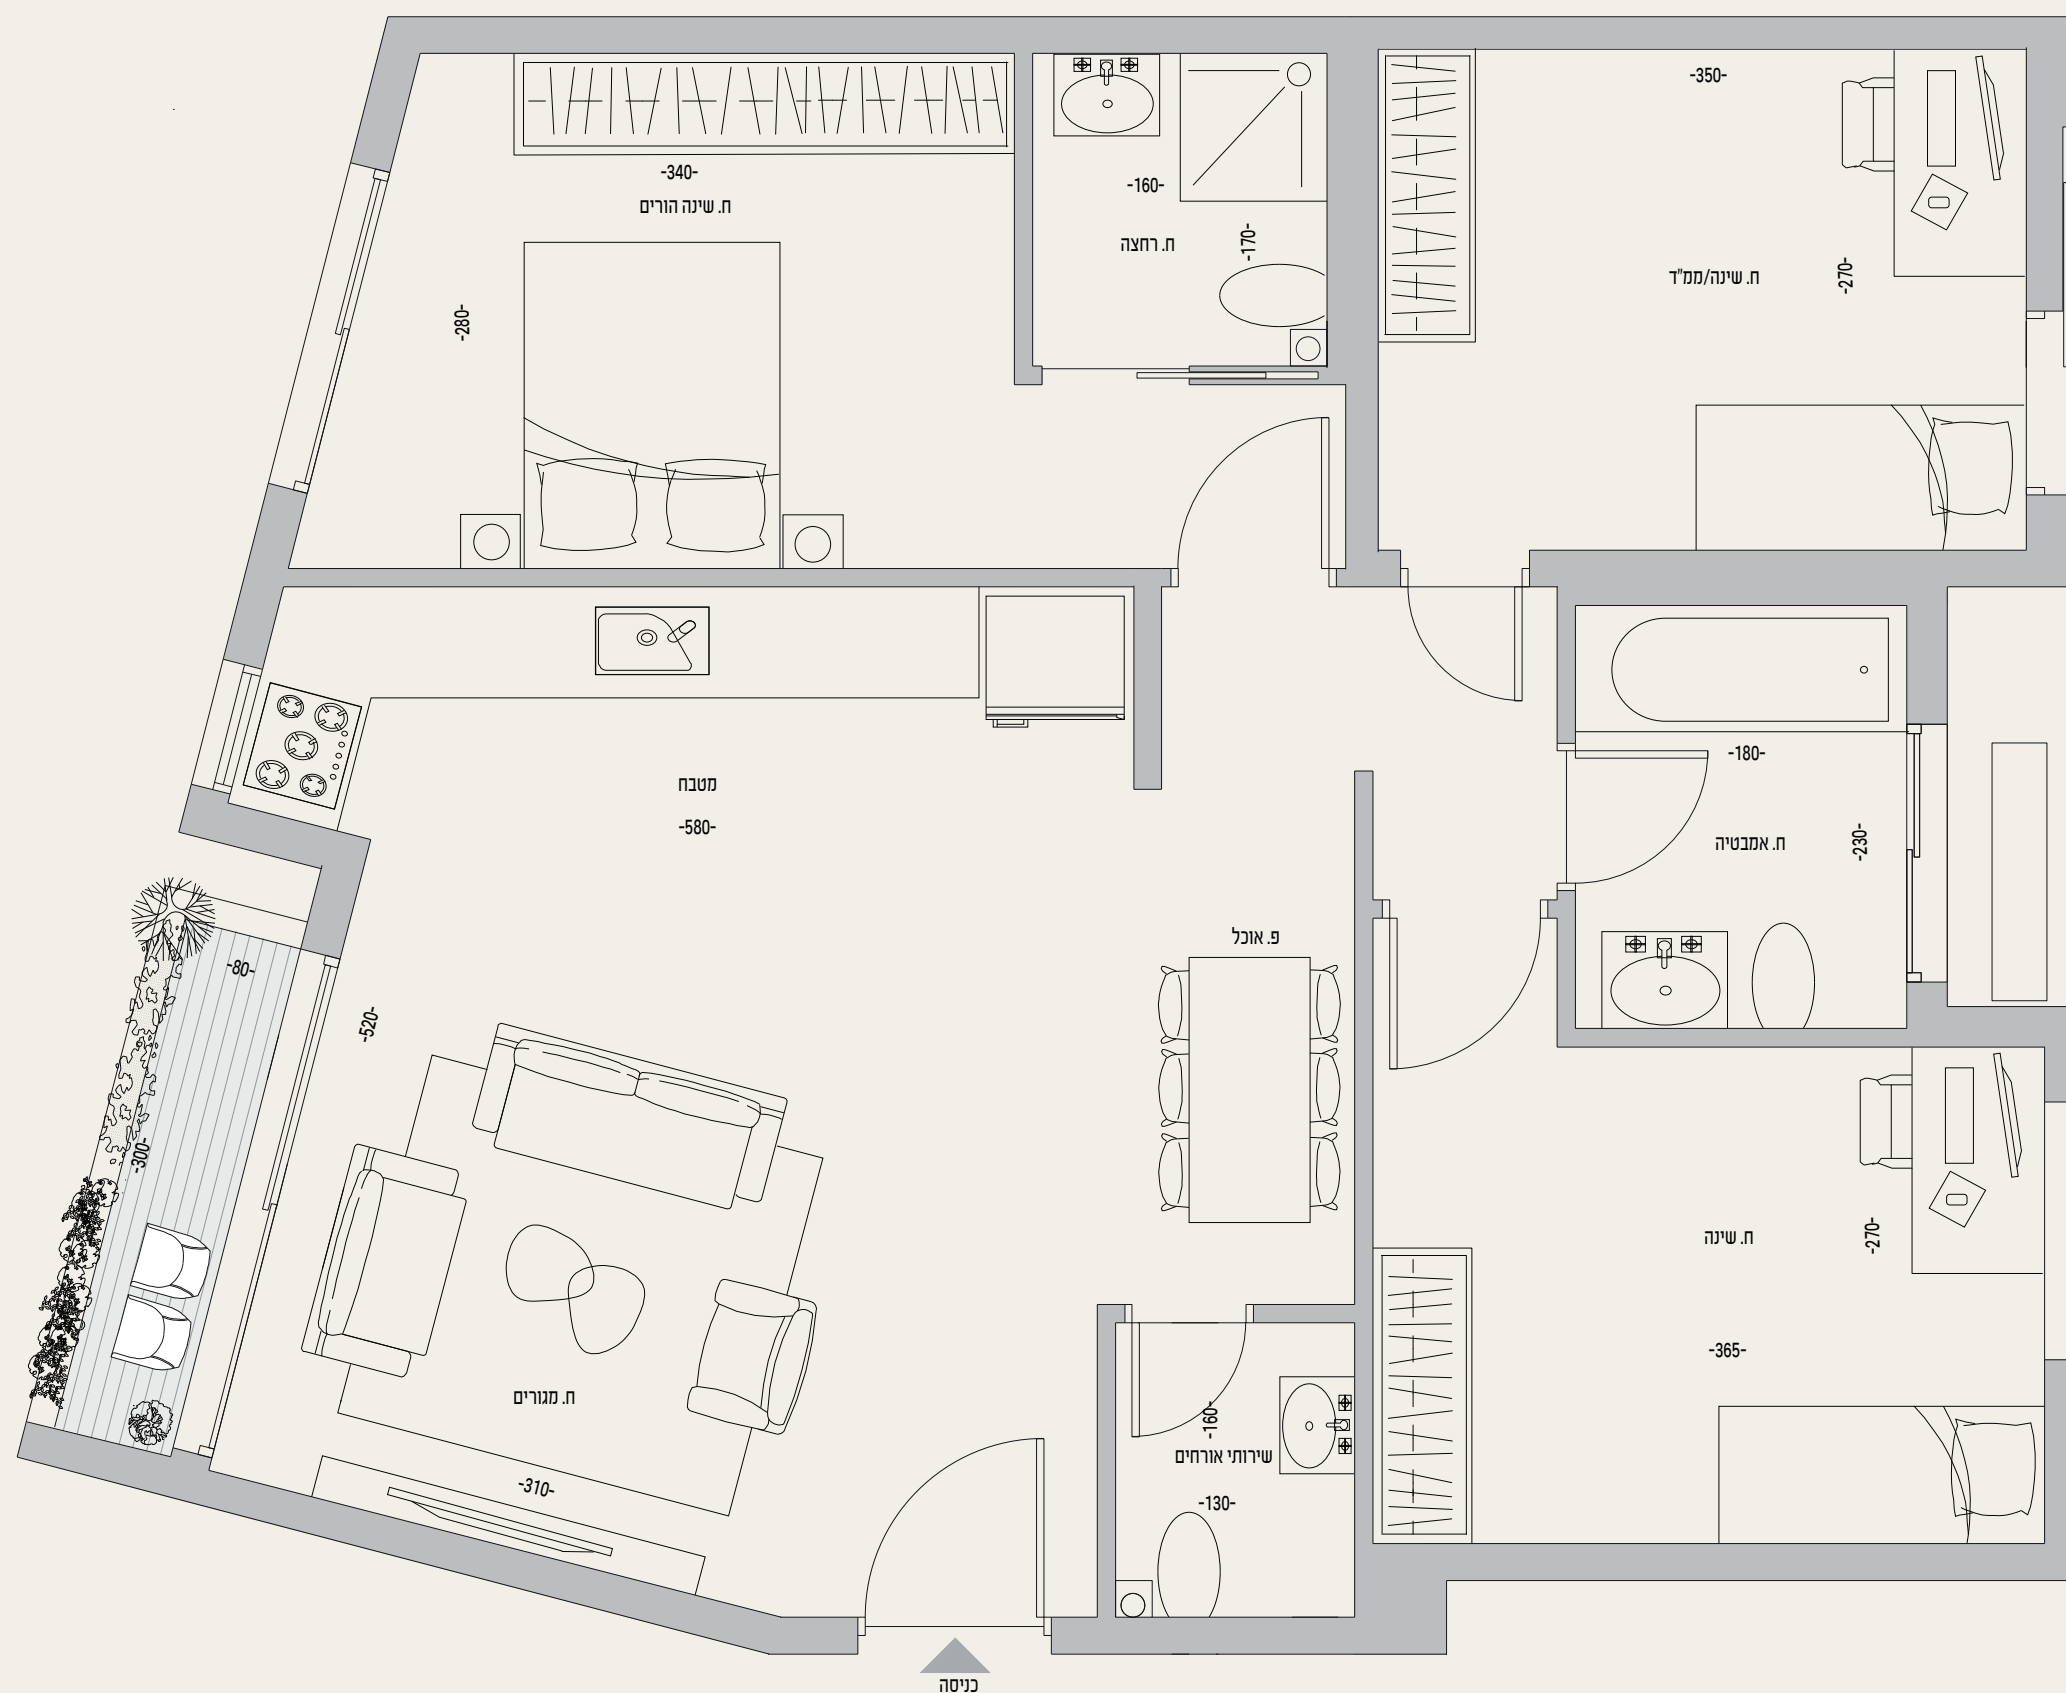

תוכנית דירת 4 חדרים



דירה 4, קומה 1 | דירה 7, קומה 2
דירה 10, קומה 3 | דירה 13, קומה 4

92.9 מ"ר | מרפסת 3.1 מ"ר
2 כיווני אוויר: דרום-מזרח

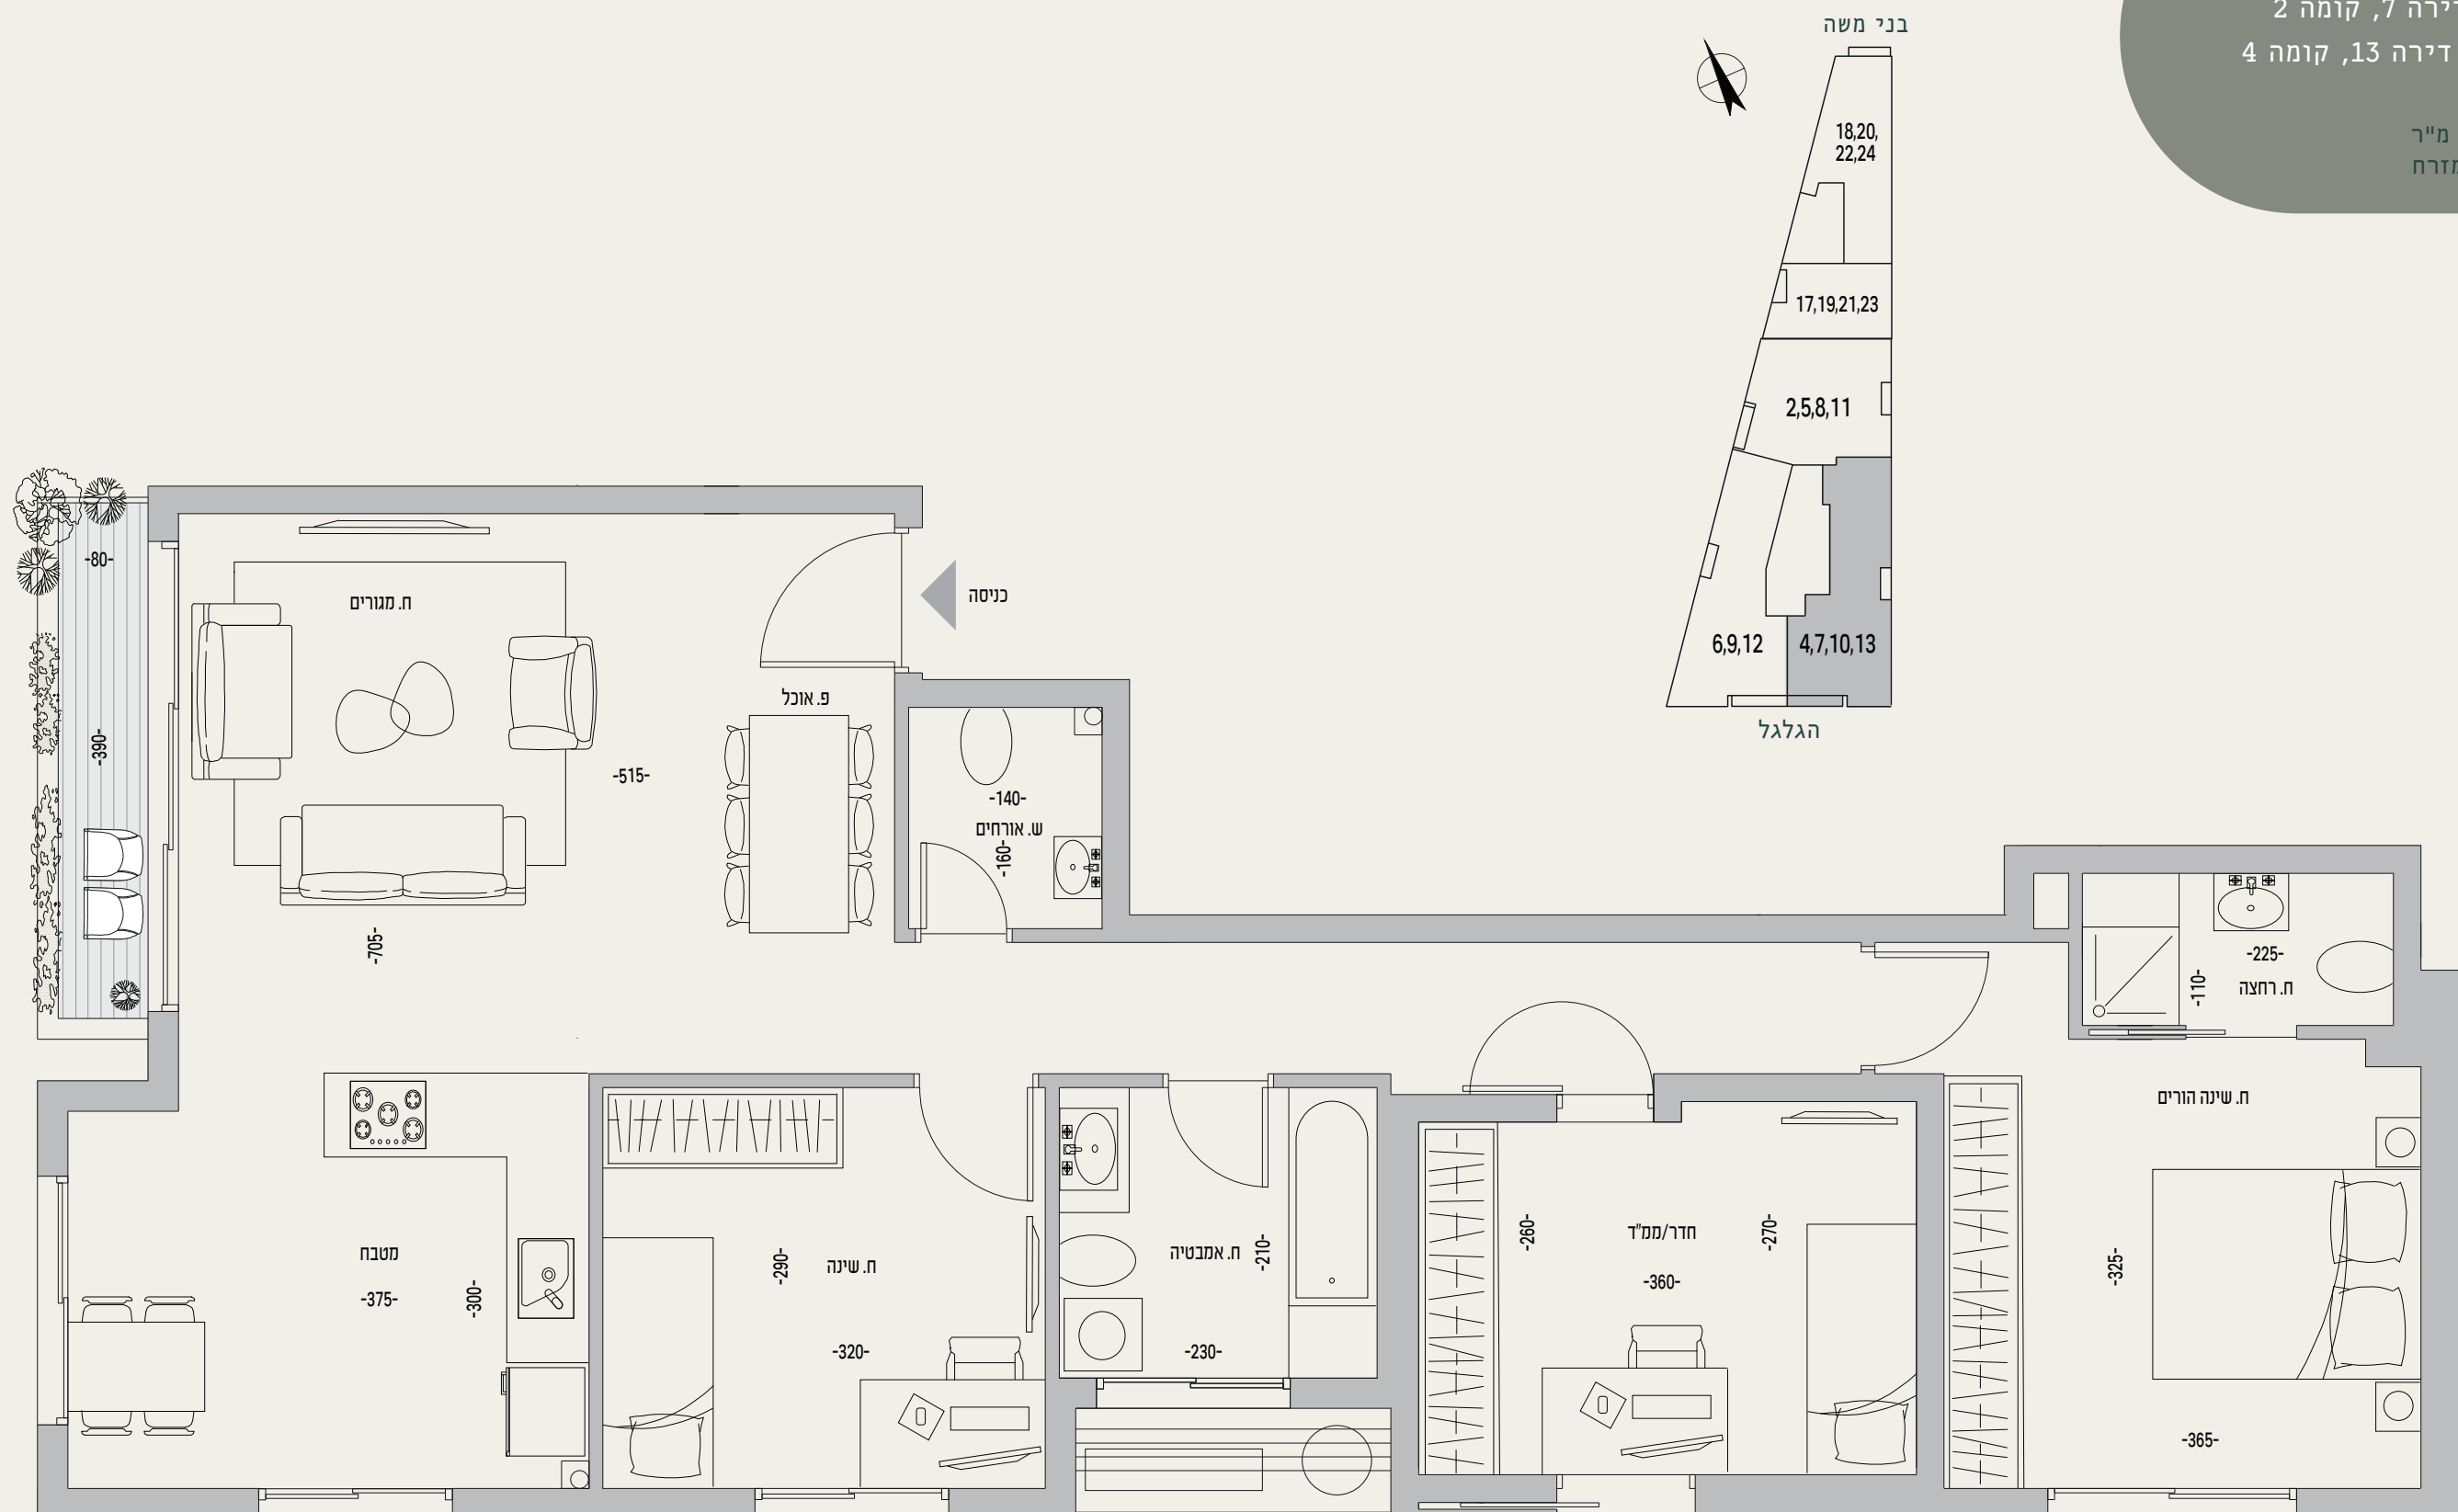

תוכנית דירת 4 חדרים
 דירה 6, קומה 2 | דירה 9, קומה 3
 דירה 12, קומה 4

95.4 מ"ר | מרפסת 3.1 מ"ר
 2 כיווני אוויר: דרום-מערב

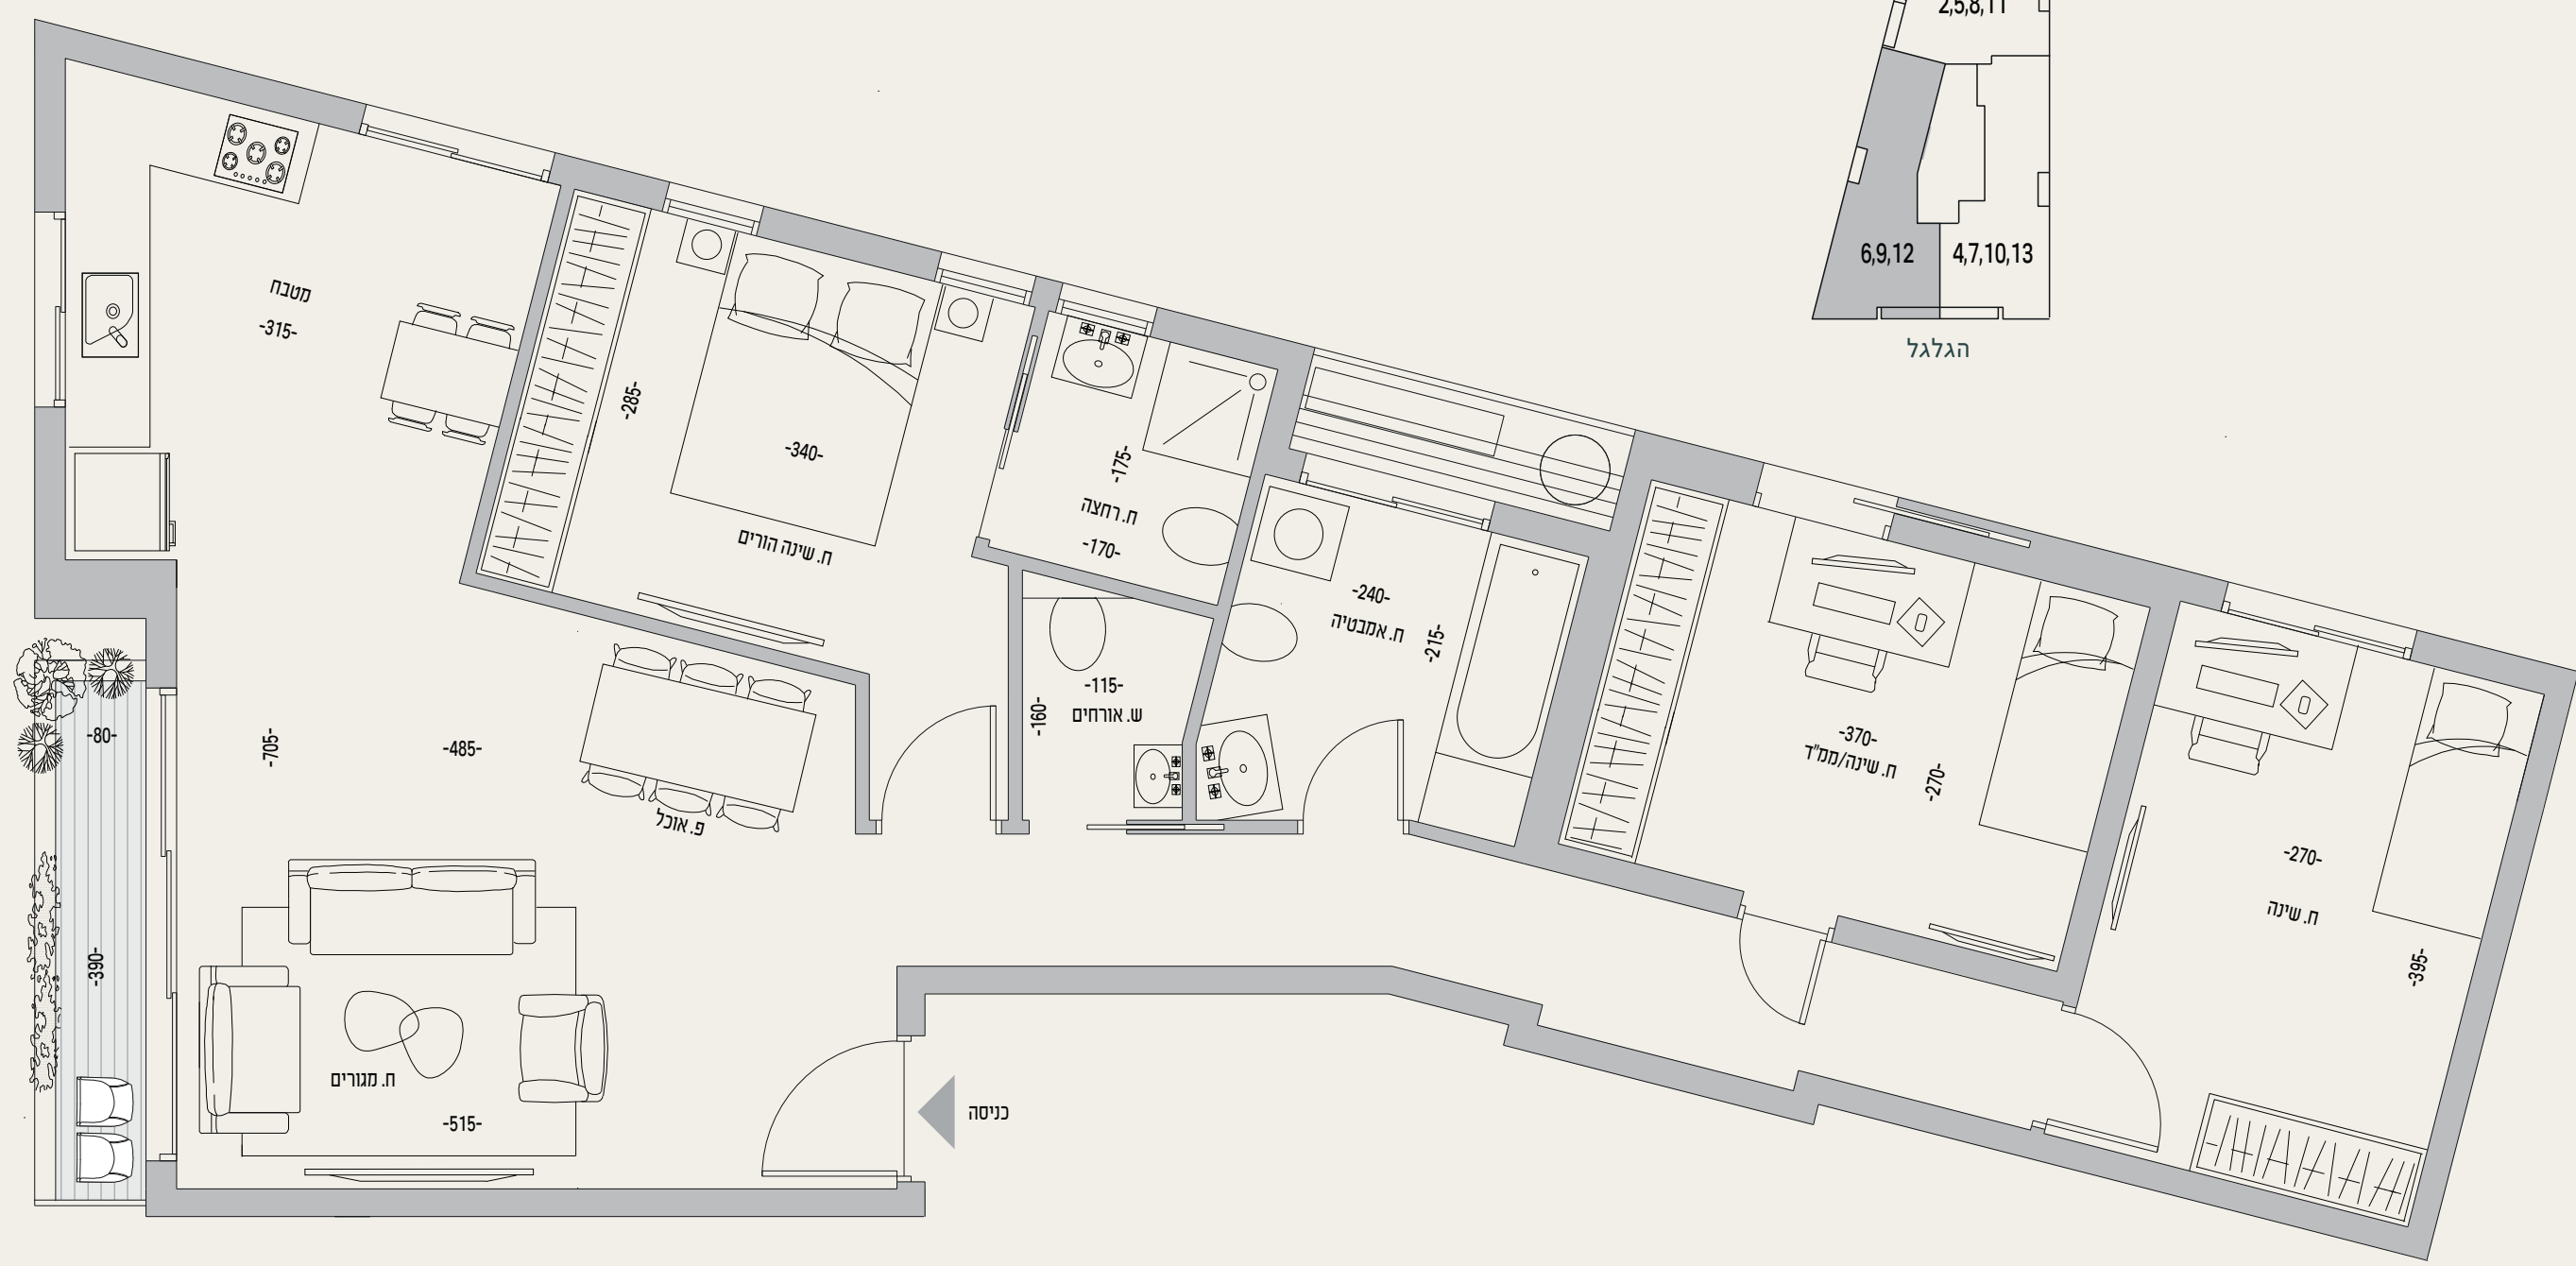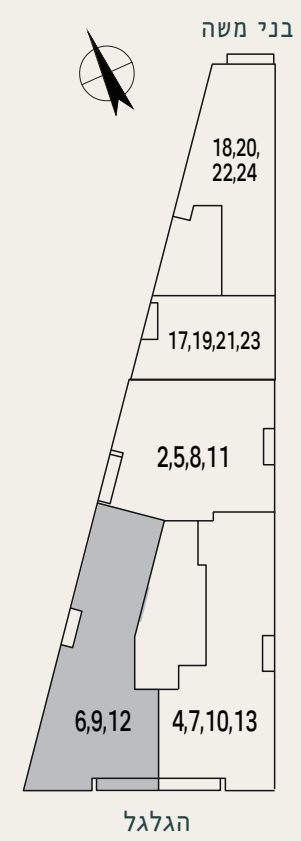

תוכנית דירת 4 חדרים

דירה 18, קומה 1 | דירה 20, קומה 2

דירה 22, קומה 3 | דירה 24, קומה 4

94.1 מ"ר | מרפסת 3.8 מ"ר

3 כיווני אוויר: מזרח-צפון-מערב

