

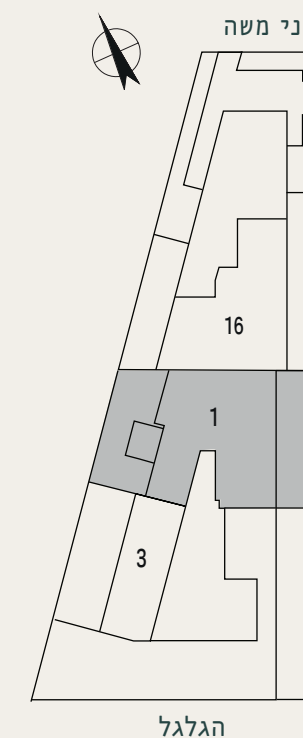


תוכנית דירת גן | 5 חדרים דירה 1

106.5 מ"ר | גינה מזרחית 46 מ"ר
+ גינה מערבית 46 מ"ר
קומת קרקע | 2 כיווני אוויר: מזרח-מערב

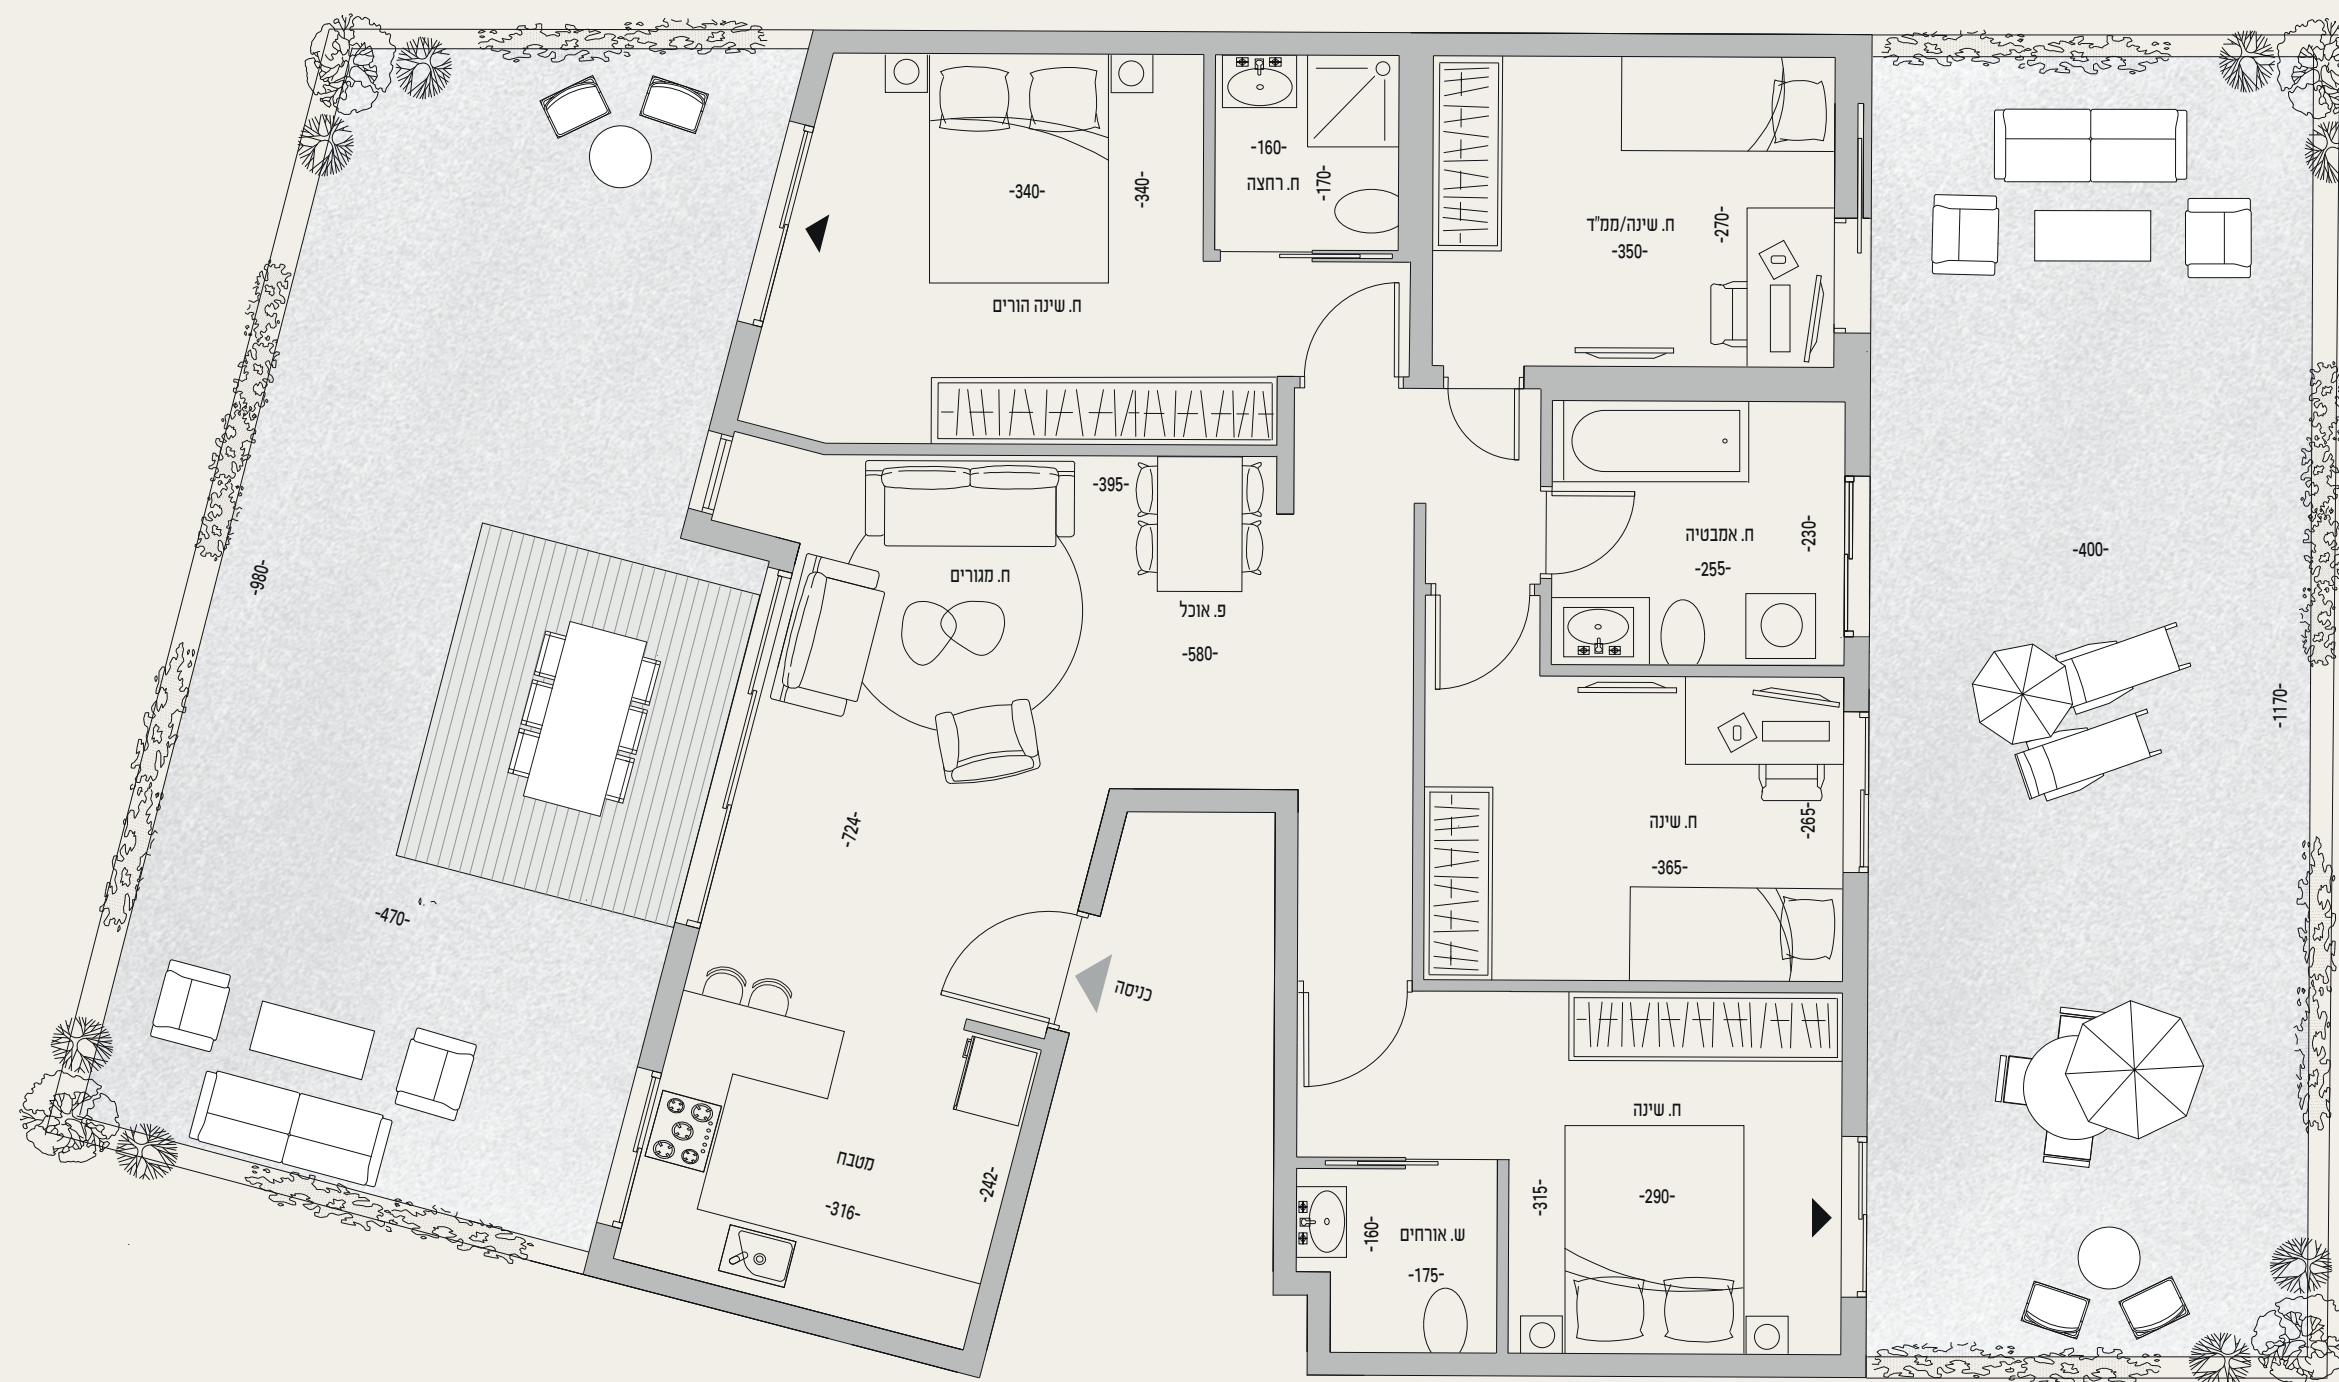

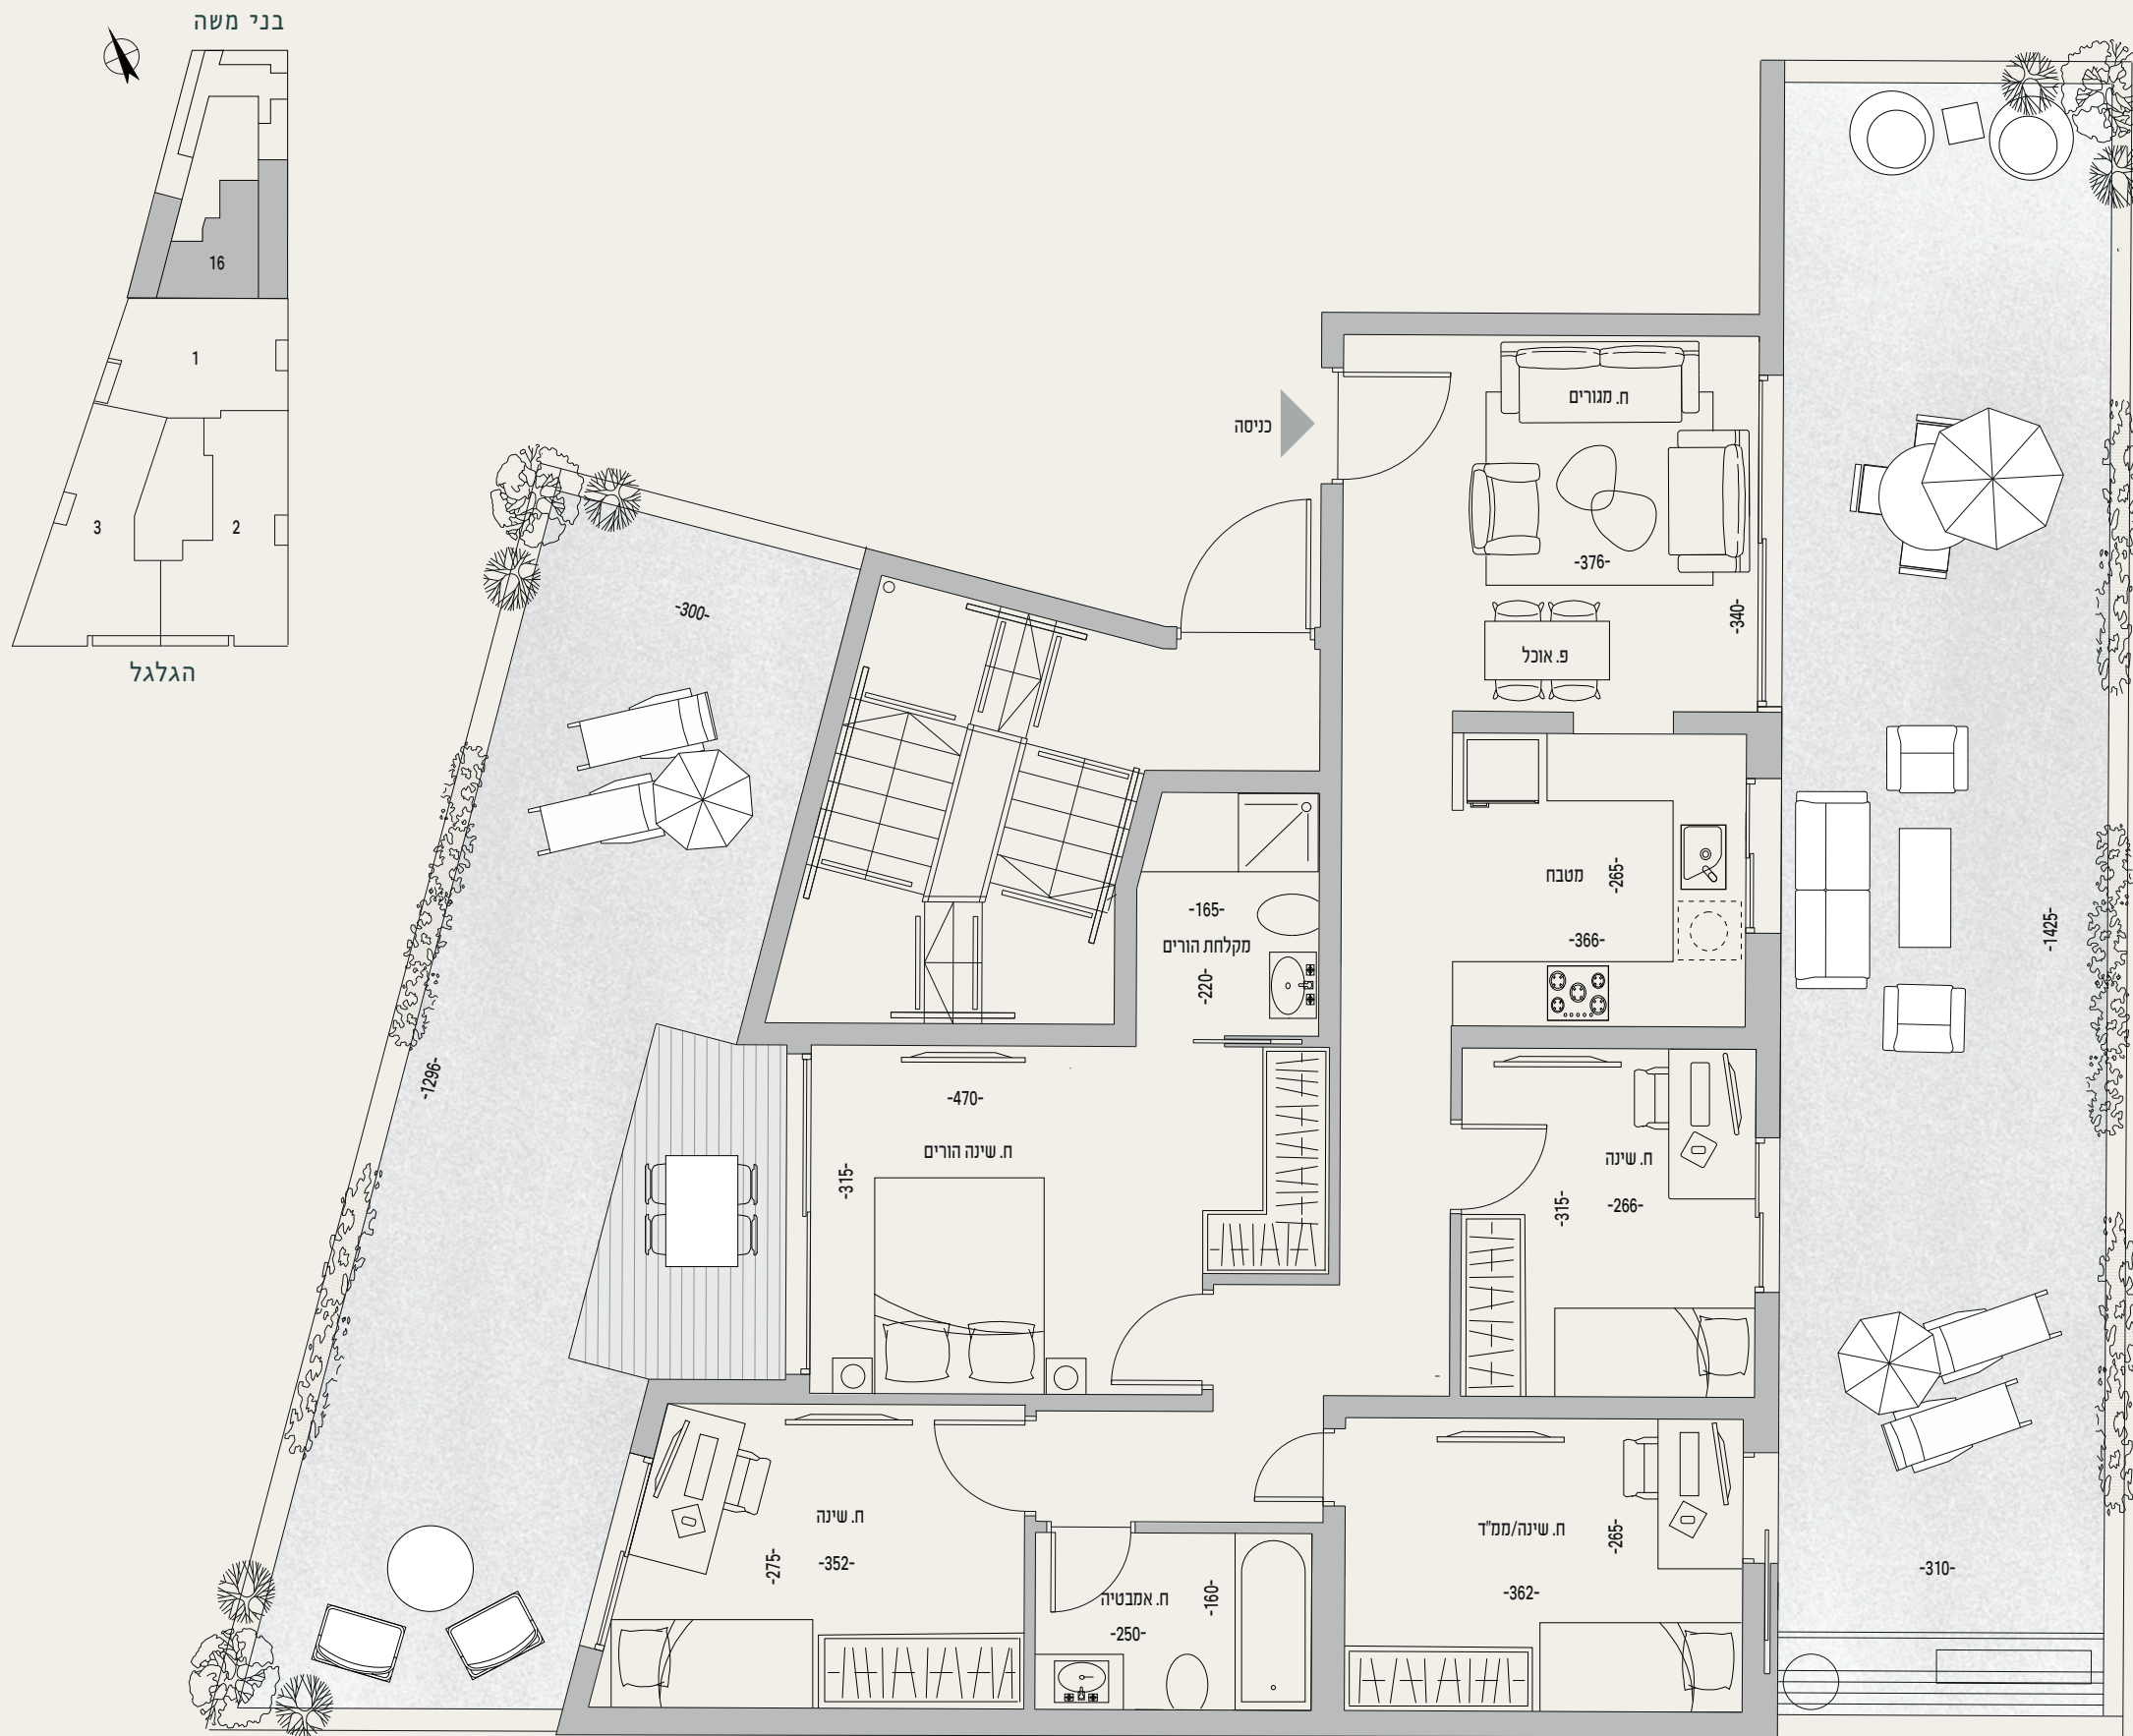

תוכנית דירת גן | 5 חדרים דירה 16

92.5 מ"ר | גינה מזרחית 48.69 מ"ר
+ גינה מערבית 37.45 מ"ר
קומת קרקע | 2 כיווני אוויר: מזרח-מערב