


תוכנית דירת פנטהאוז | 4 חדרים  
דירה 14


96.5 מ"ר | מרפסת קדמית 28 מ"ר  
+ מרפסת אחורית 14 מ"ר  
קומה 5 | 2 כיווני אוויר: דרום-מערב

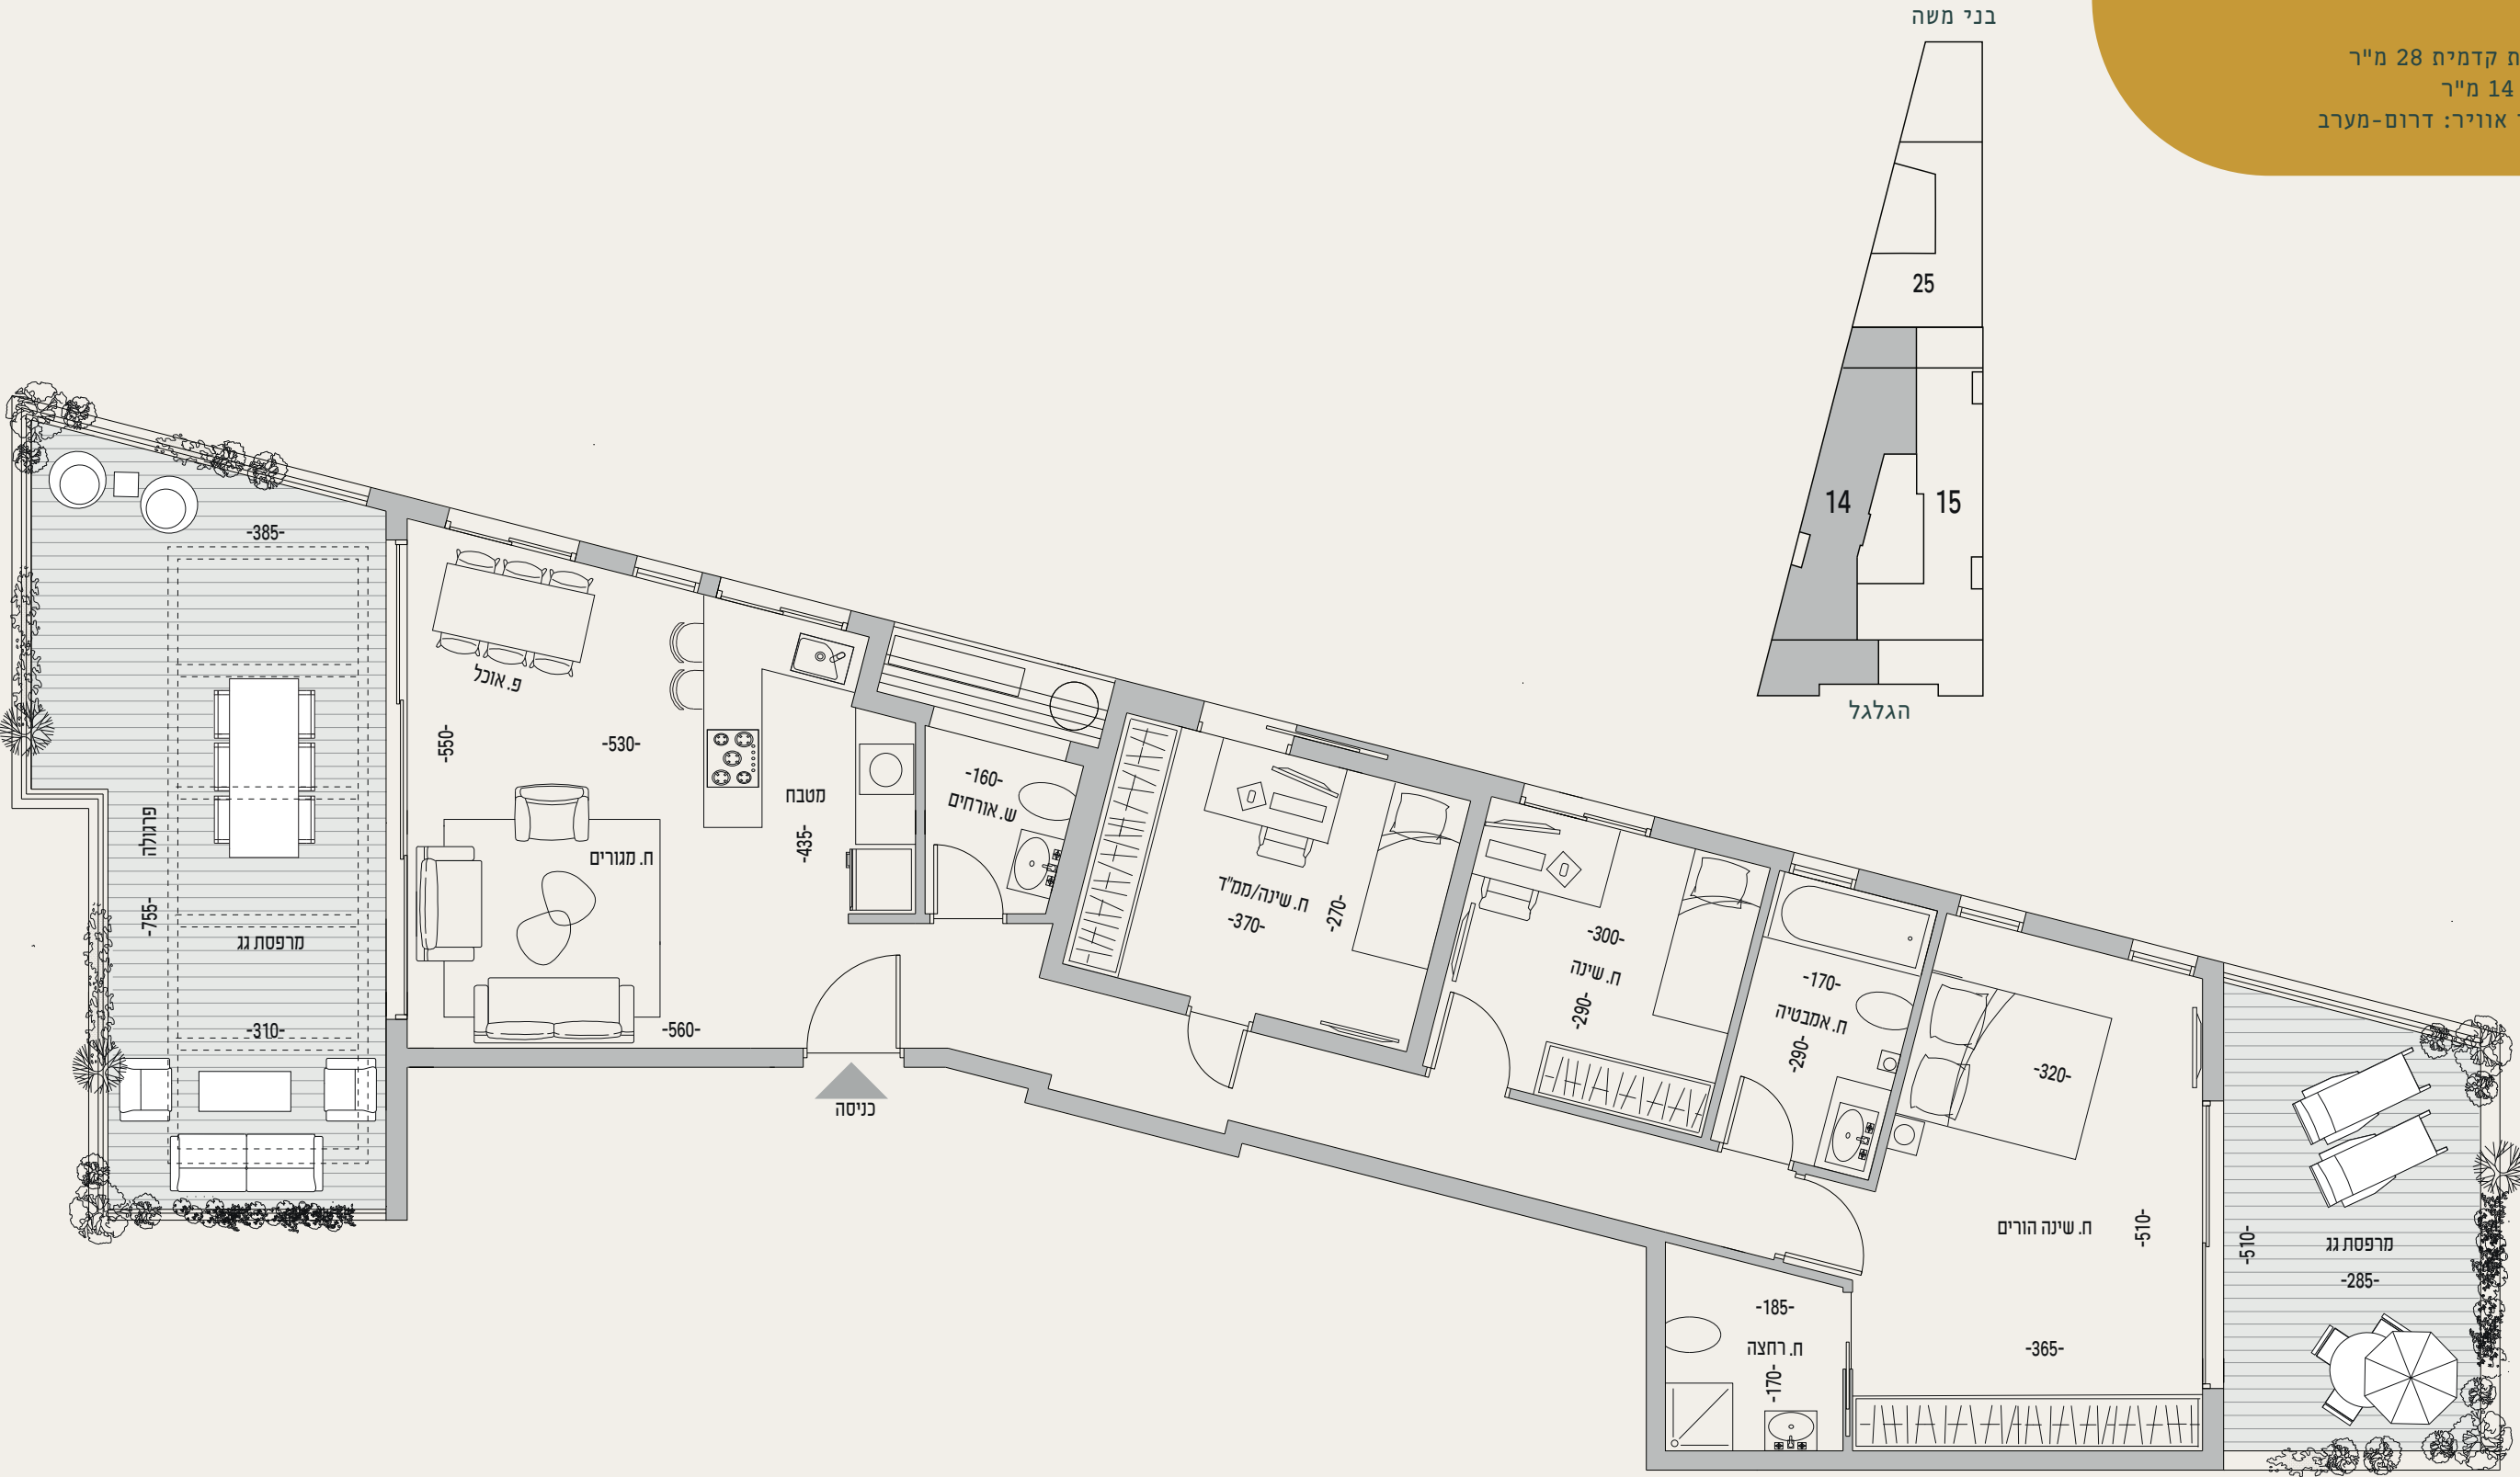

## תוכנית דירת פנטהאוז | 4 חדרים

דירה 15

100.8 מ"ר | מרפסת קדמית 26 מ"ר  
+ מרפסת אחורית 14 מ"ר  
קומה 5 | 2 כיווני אוויר: דרום-מזרח

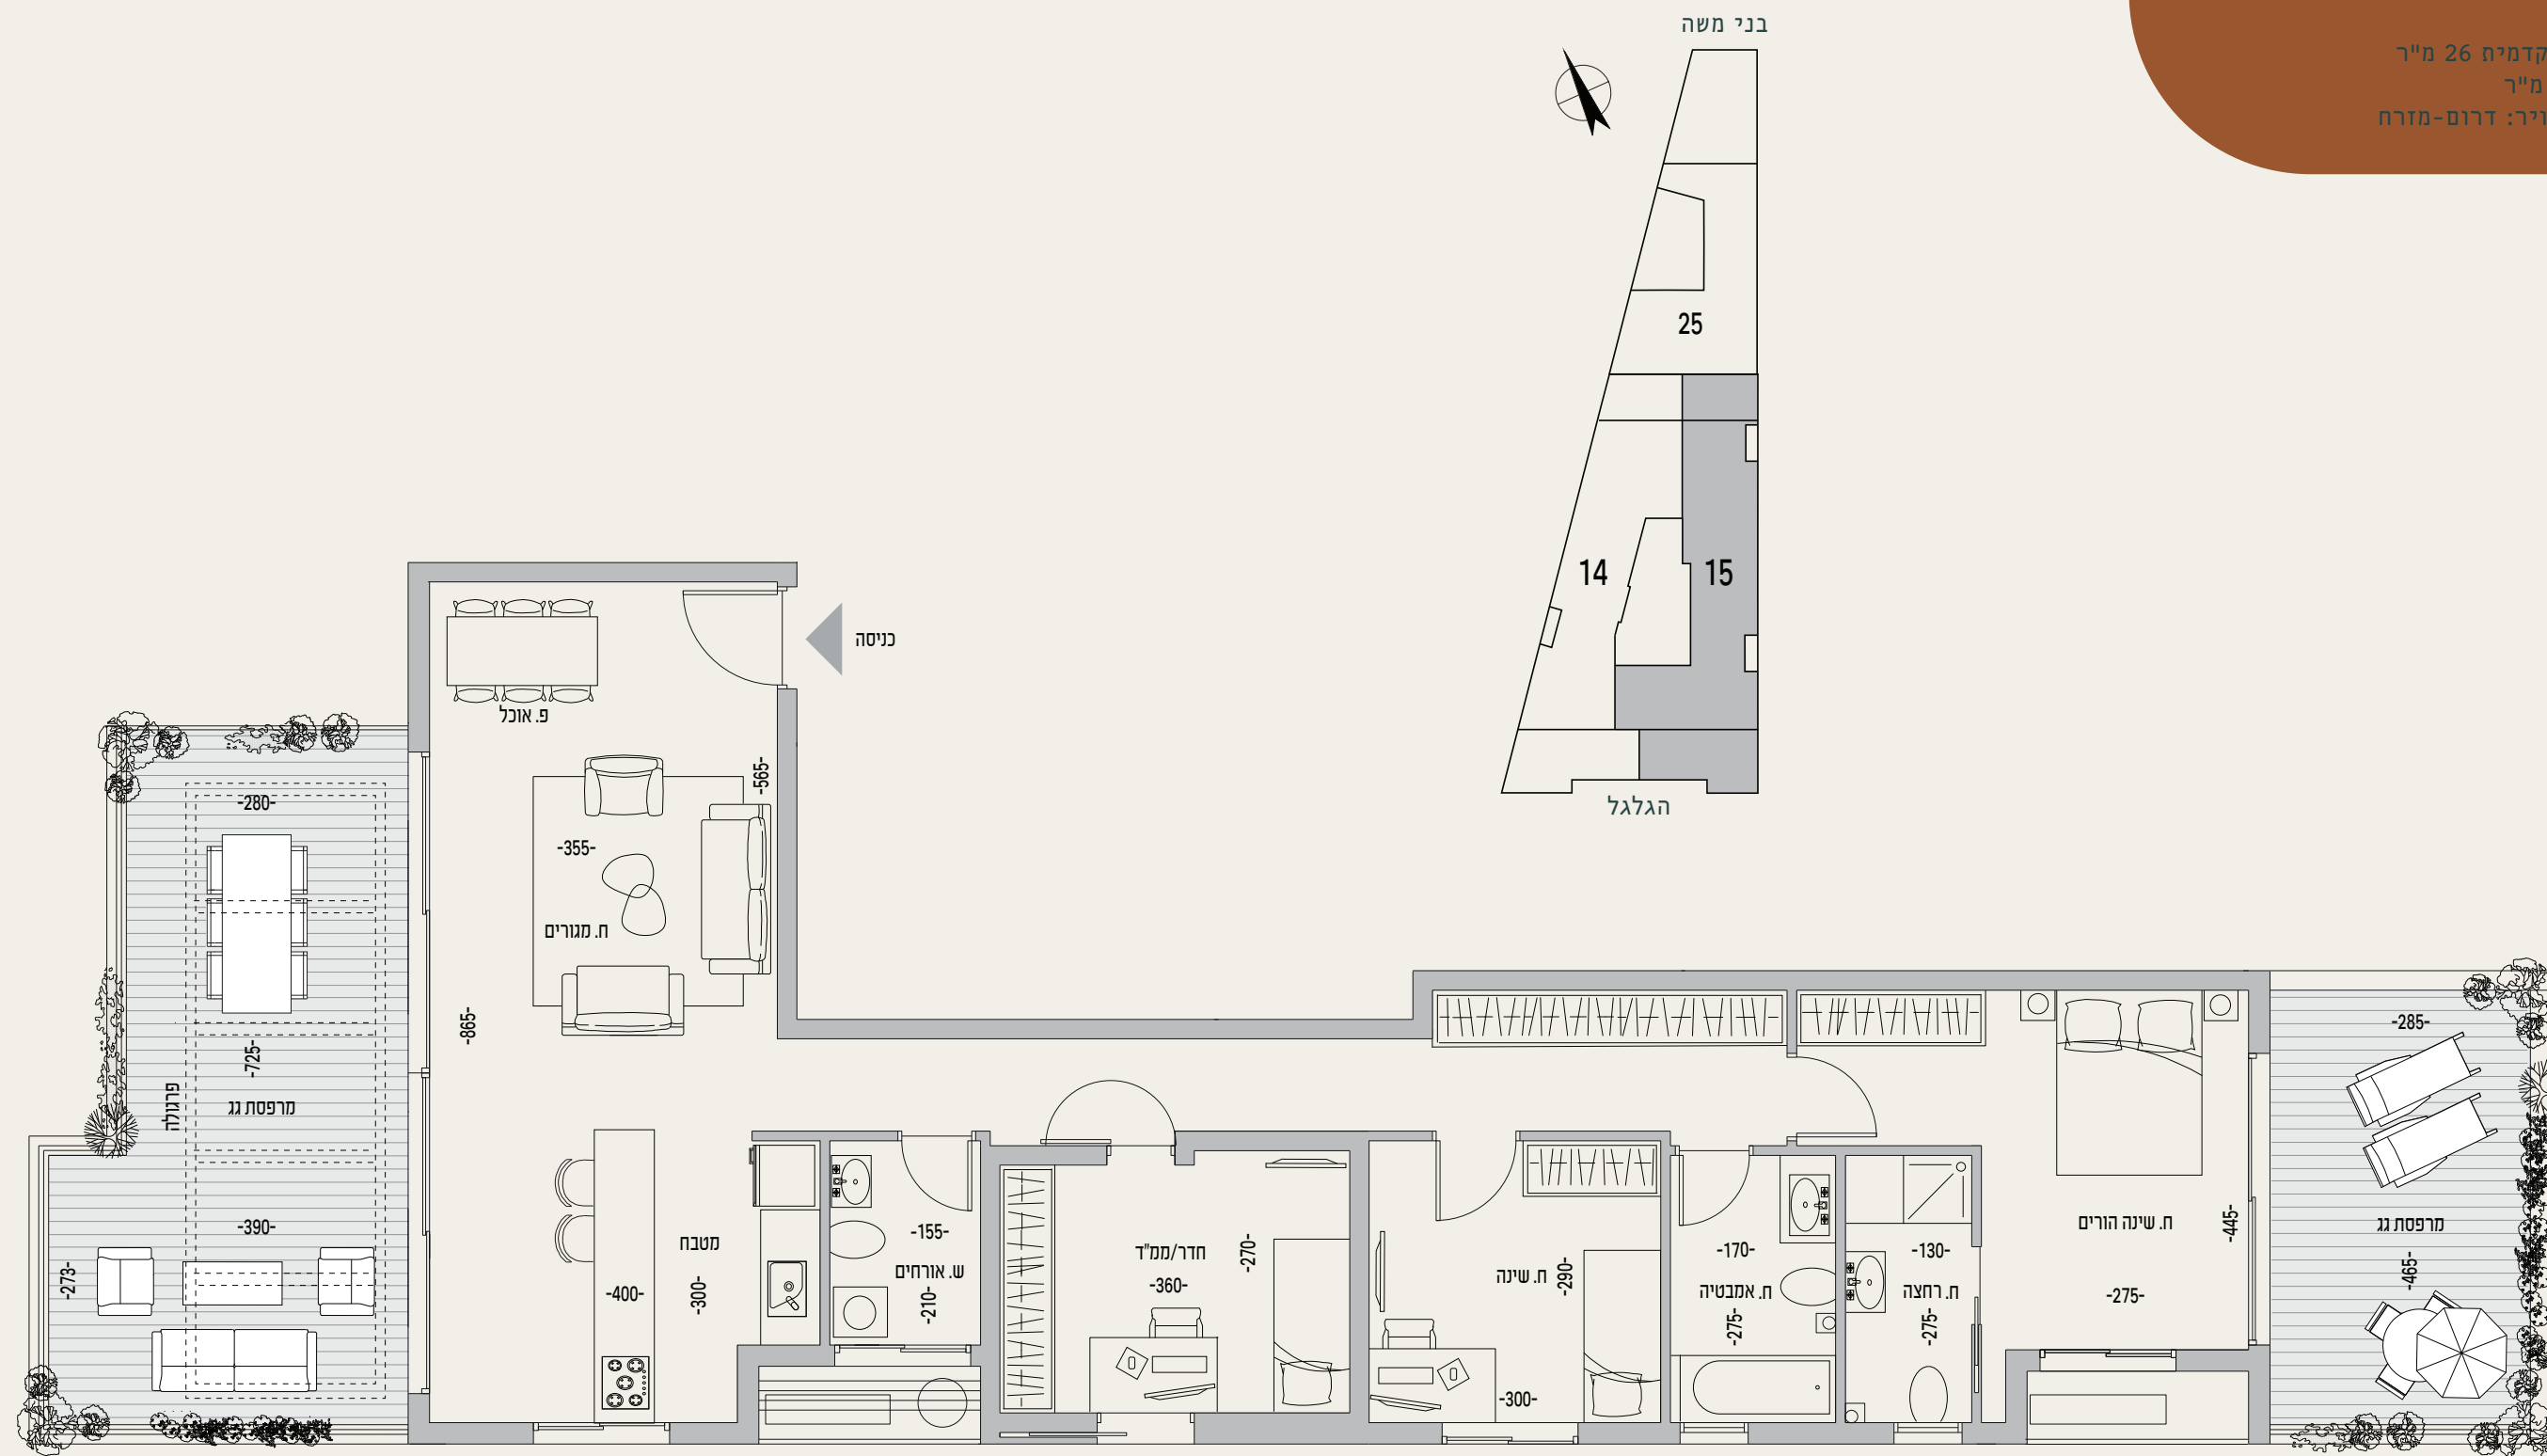

## תוכנית דירת פנטהאוז | 5 חדרים

דירה 25

105.3 מ"ר | מרפסת קדמית 50 מ"ר  
+ מרפסת אחורית 2.4 מ"ר  
קומה 5 | 3 כיווני אוויר: מזרח-צפון-מערב

