



הרובע החדש למשפחות
בכרמי גז צפון




קרדן נדל"ן
יזום ופיתוח בע"מ


מגרש 304
קרית גת

בנין 4 | דירה F1

קומות 3-4

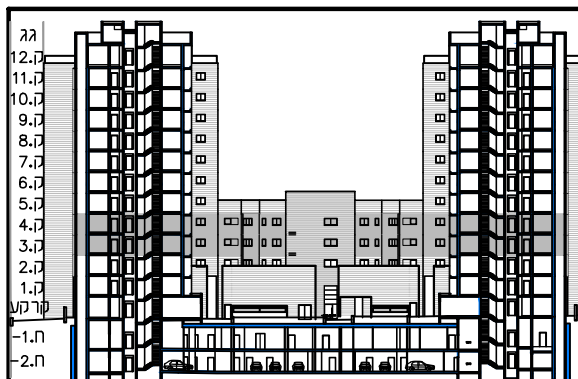

חתך סכמטי

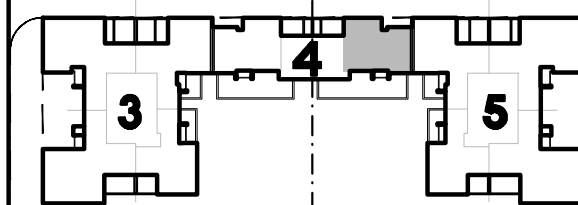

תכנית העמדה סכמטית

קני"מ 1:50



חתימת הרוכש

חתימת החברה קרדן נדל"ן יזום ופיתוח בע"מ

תאריך החתימה

הערות:
1. גליון הערות ומקרא, הינו חלק בילתי נפרד מגליון זה.


תאריך עדכון: 20.10.2025 מהדורה: 1

אד"מ


שפייזמן שסל
אדריכלים

אלטמן
אדריכלים

אדריכלות, עיצוב ובינוי ערים
בר סוכבא 16, בני ברק 5126107
טל: 03-9199921, פקס: 03-9199941

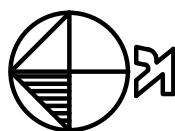

לפני היתר בניה
נכון לשניים בכפוף להוראת הרשויות והוכחות הביצוע

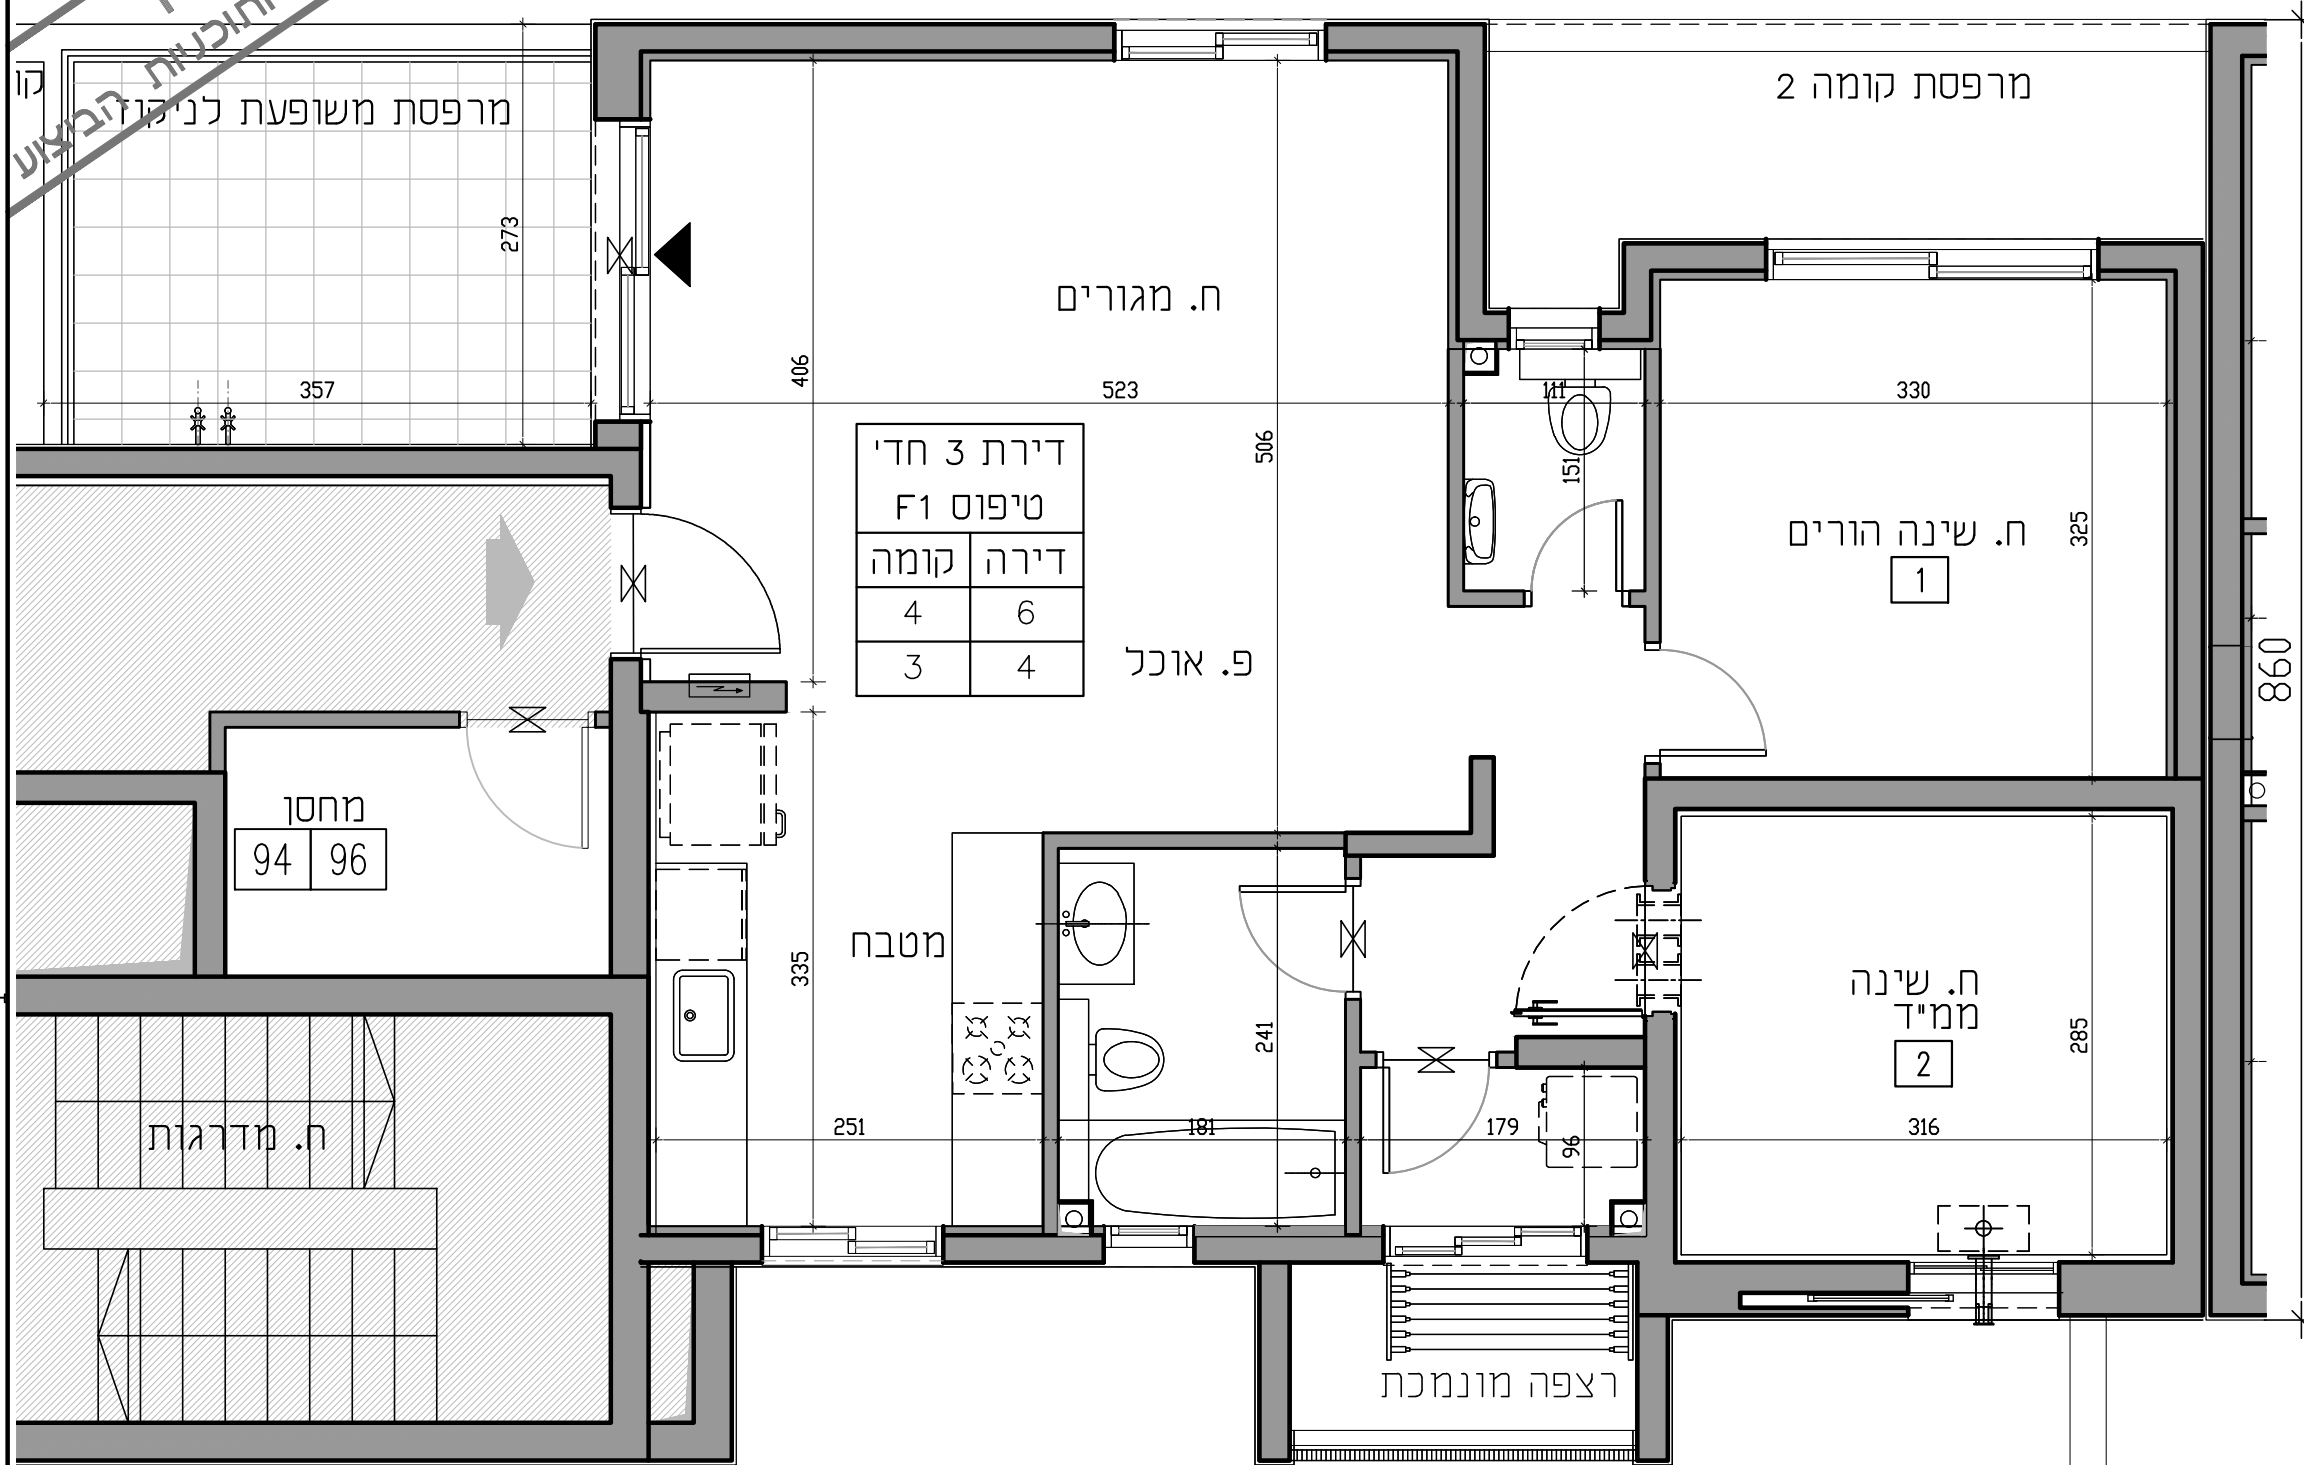

מרפסת קומה 2