

ROVA

הרובע החדש למשפחות
בכרמי גת צפון




קרדן נדל"ן
יזום ופיתוח בע"מ


מגרש 304
קרית גת

בנין 3 | דירה A

קומות 6-11

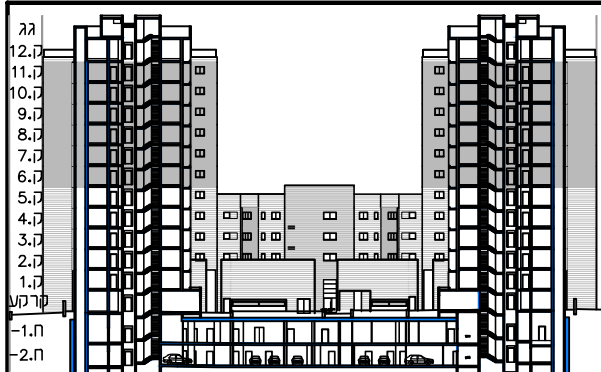

חצר סכמטית

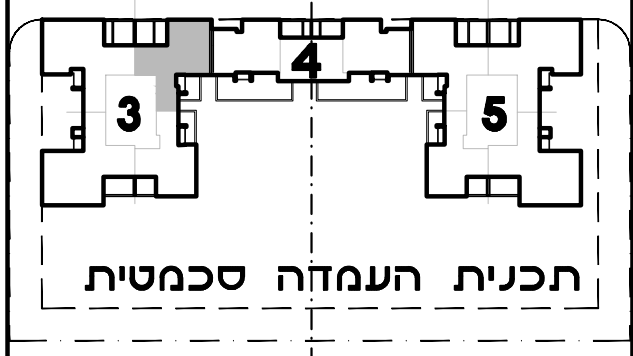

תכנית העמדה סכמטית

קנ"מ 1:50



חתימת הרוכש

חתימת החברה מרדן נדל"ן יזום ופיתוח בע"מ

תאריך החתימה


הערות:
1. גליון הערות ומקרא. הינו חלק בילתי נפרד מגליון זה.

תאריך עדכון: 20.10.2025 מהדורה: 1


אשר
שפיזמן ששל
אדריכלים

אלטמן
אדריכלים

אדריכלות, עיצוב ובינוי ערים
בר כוכב 16, בני ברק 5126107
טל: 03-9199921, פקס: 03-9199941

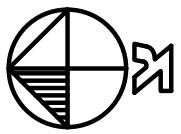

לפני היתר בניה
נתון לשניונים בכפוף להוראת הרשות ותוכנית המצוה

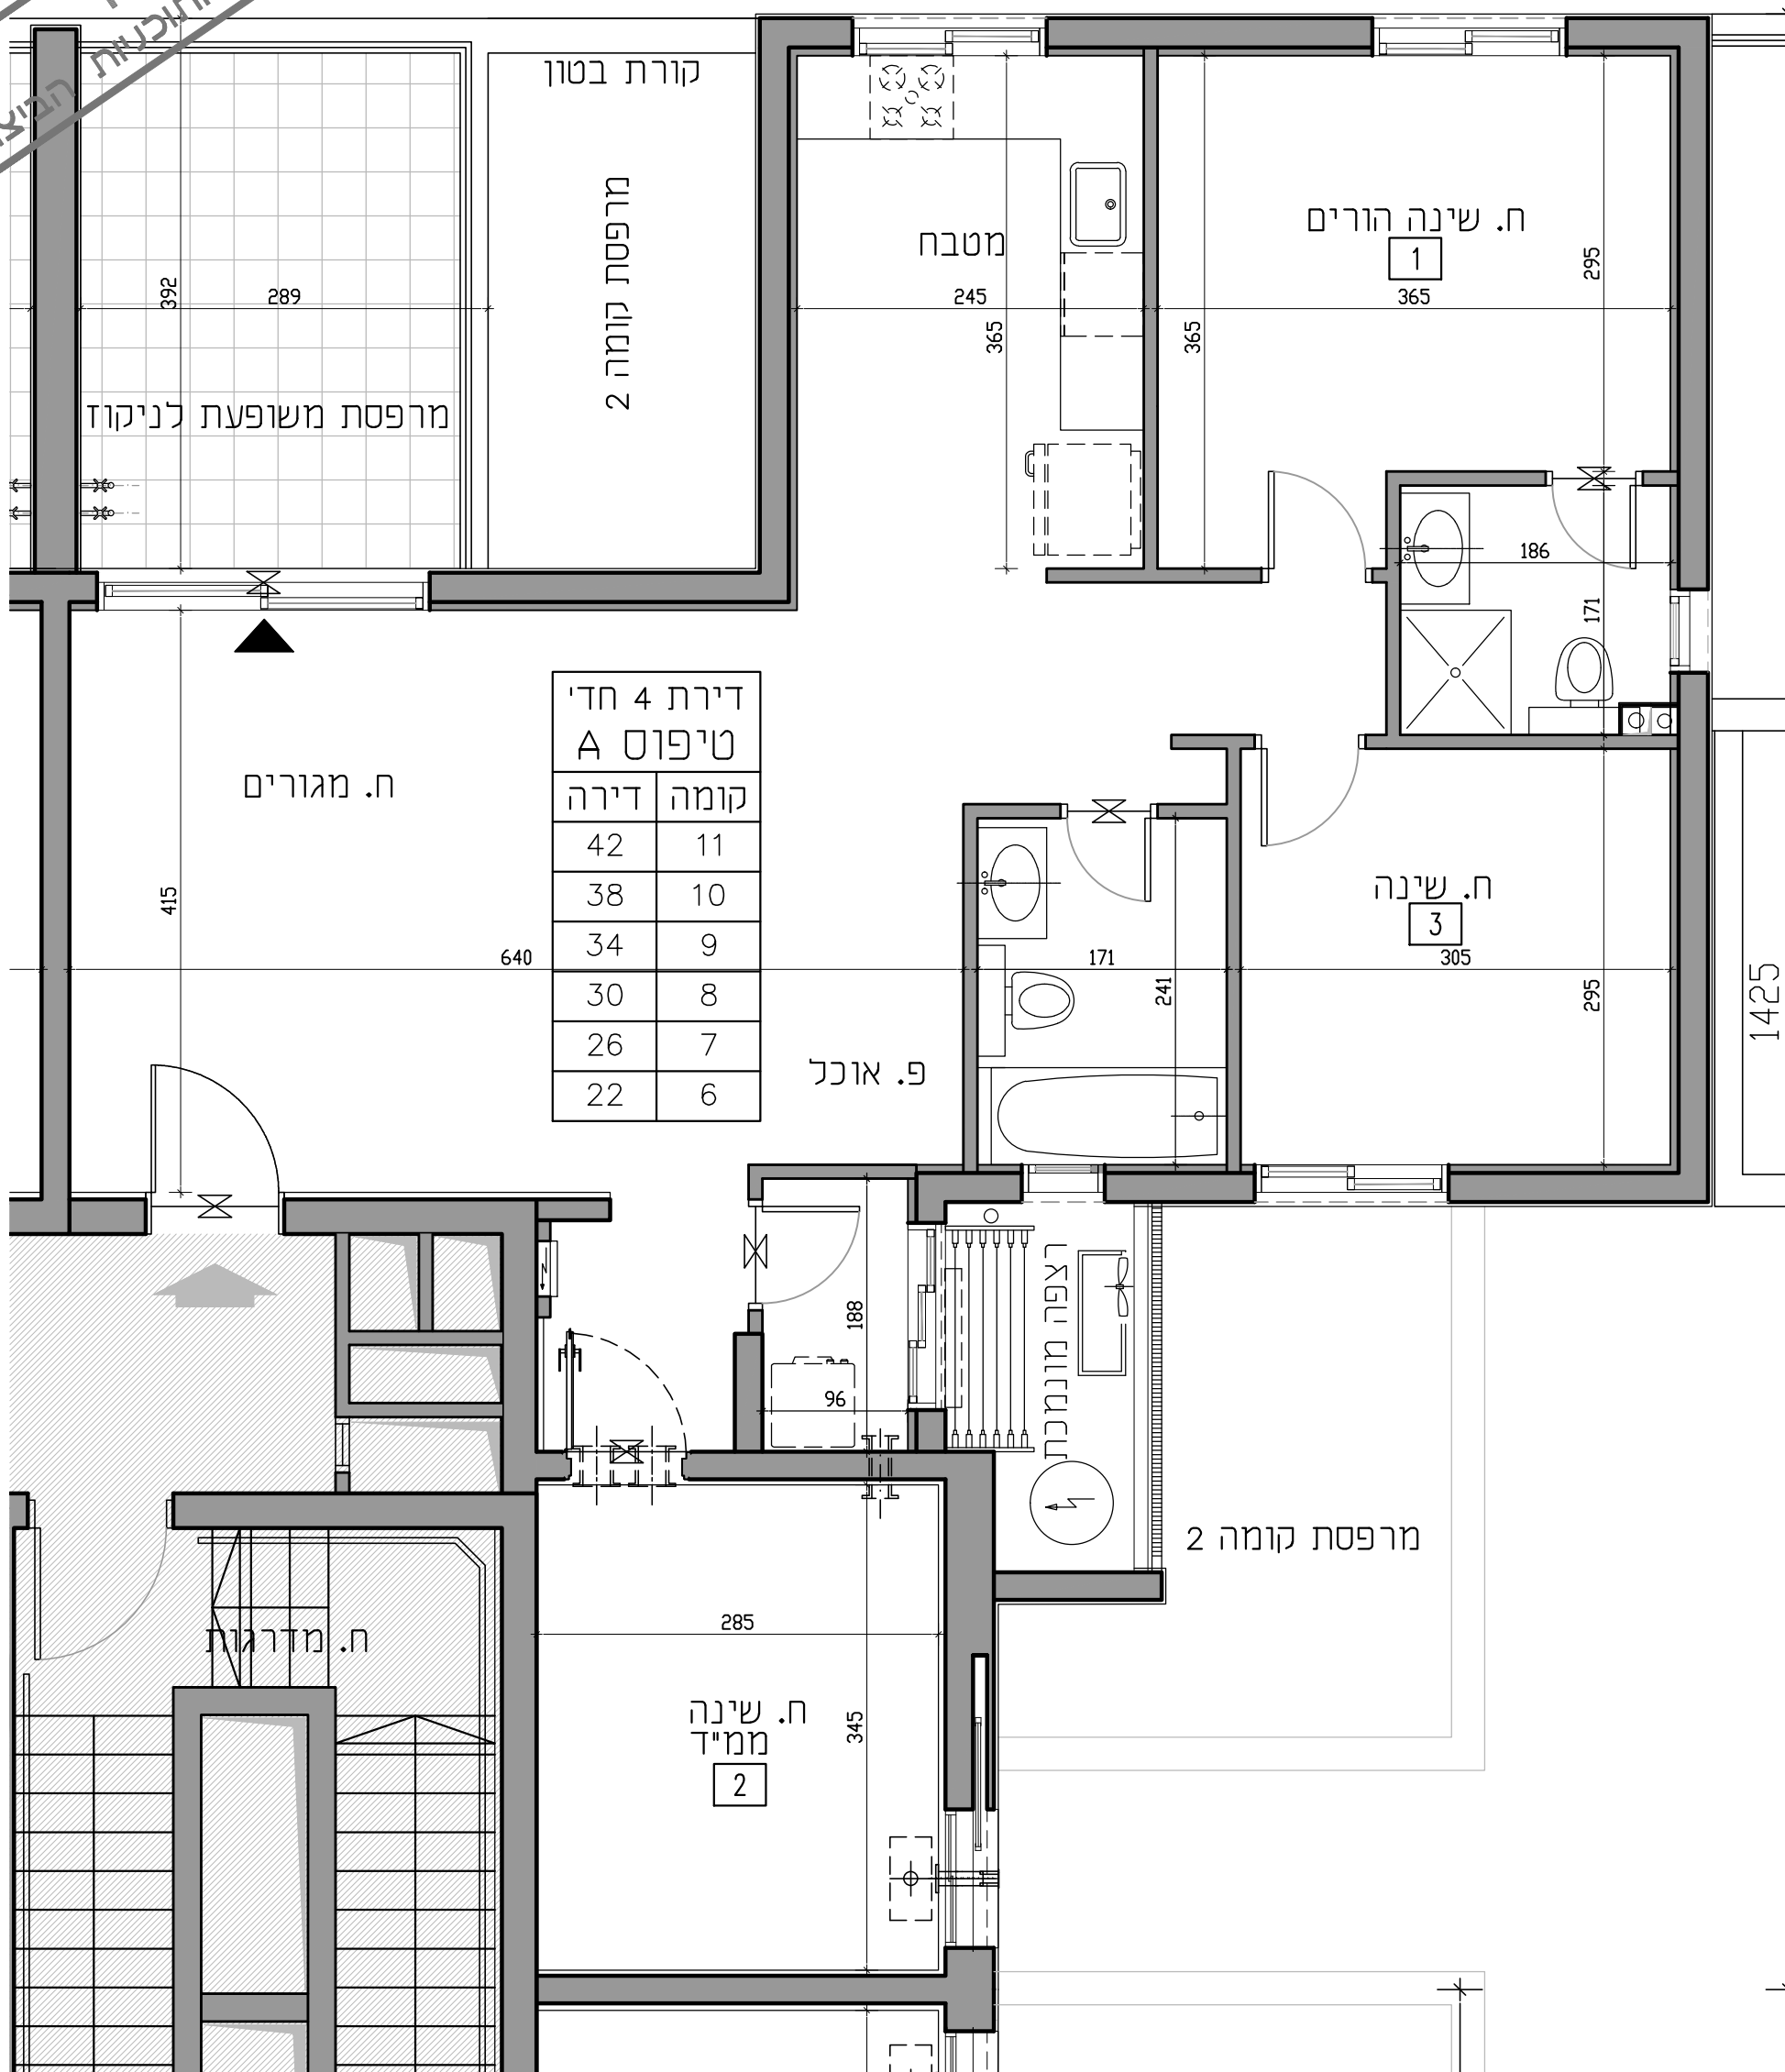

דירת 4 חד' A
טיפוס

קומה	דירה
11	42
10	38
9	34
8	30
7	26
6	22