




הרובע החדש למשפחות
בכרמי גת צפון




קרדון נדל"ן
יזום ופיתוח בע"מ

מגרש 304
קרית גת

בנין 3 | דירה C
קומות 11-1

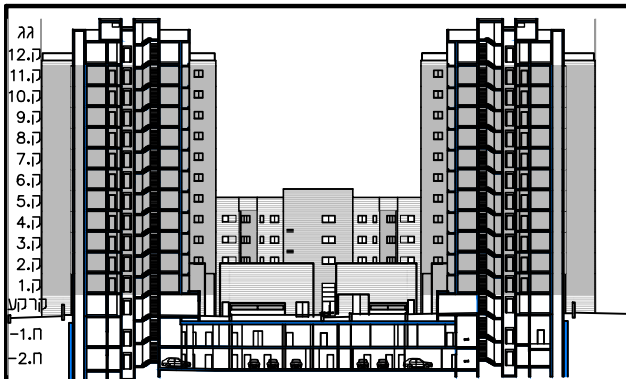

חתך סכמטי

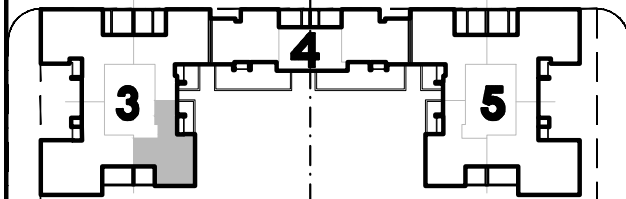

תכנית העמדה סכמטית

קני"מ 1:50



חתימת הרוכש

חתימת החברה קרדון נדל"ן יזום ופיתוח בע"מ


תאריך החתימה

הערות:
1. גליון הערות ומקרא, הינו חלק בילתי נפרד מגליון זה.


תאריך עדכון: 20.10.2025 מהדורה: 1

אלטמן
אדריכלים

אדריכלות, עיצוב ובינוי ערים
בר כוכבא 16, בני ברק 5126107
טל: 03-9199921, פקס: 03-9199941

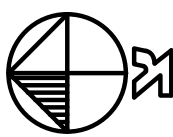

לפני היתר בניה
נתון לשניונים בכפוף להוראת השויות ותוכניות הביצוע

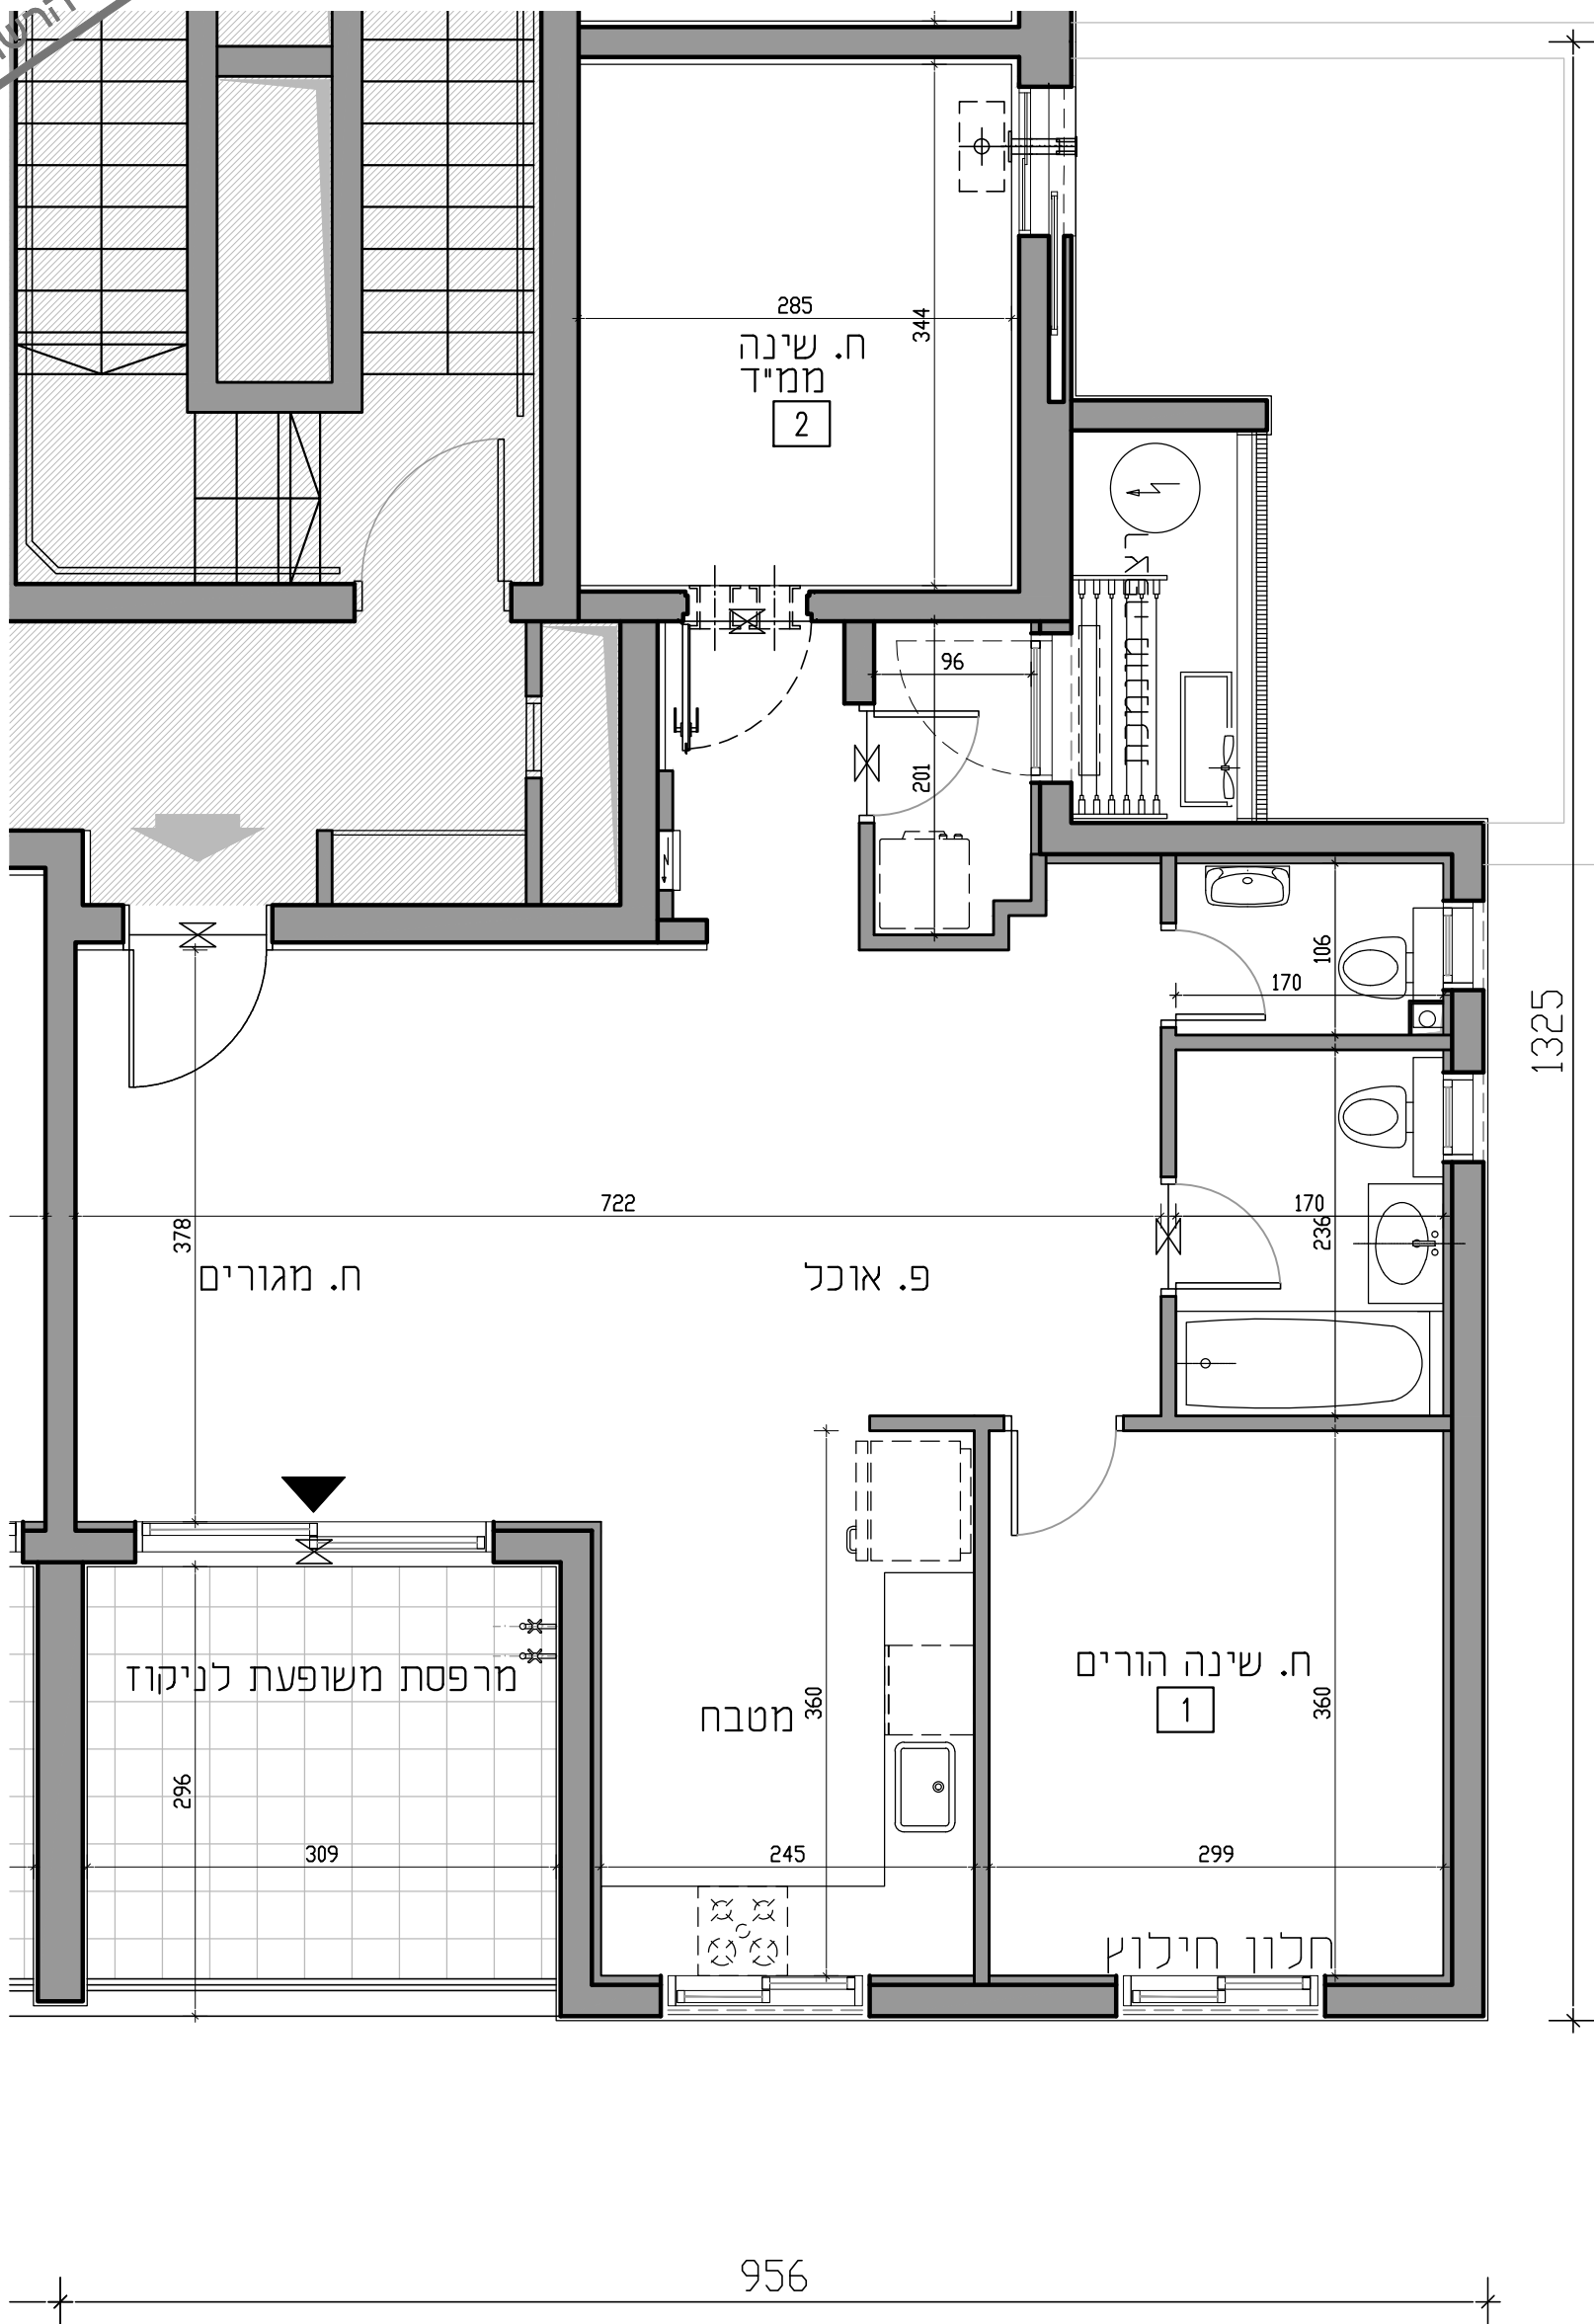

דירת 3 חדי' טיפוס C	
קומה	דירה
11	41
10	37
9	33
8	29
7	25
6	21
5	17
4	13
3	9
2	5
1	3