




הרובע החדש למשפחות
בכרמי גת צפון




קרדן נדל"ן
יזום ופיתוח בע"מ

מגרש 304
קרית גת

בנין 5 | דירה A
קומות 6-11

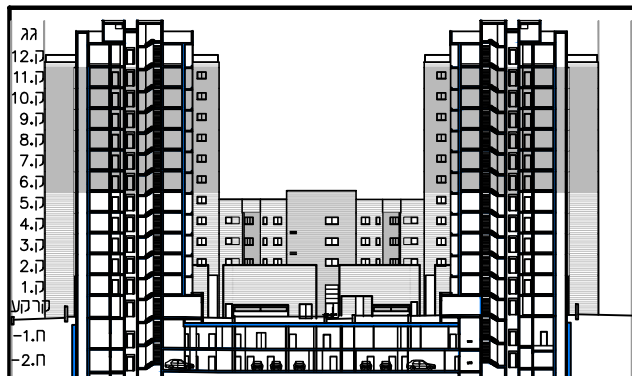

חתך סכמטי

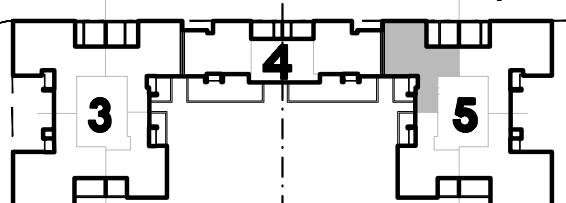

תכנית העמדה סכמטית

קני"מ 1:50



חתימת הרוכש

חתימת החברה מרדן נדל"ן יזום ופיתוח בע"מ

תאריך החתימה


הערות:
1. גליון הערות ומקרא, הינו חלק בילתי נפרד מגליון זה.

תאריך עדכון: 20.10.2025 מהדורה: 1


שפיזמן ששל
אדריכלים

אלטמן
אדריכלים

אדריכלות, עיצוב ובינו ערים
בר סוכא 16, בני ברק 5126107
טל: 03-9199921, פקס: 03-9199941

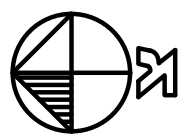

נחנו לשניים בכפוף להוראת הרשויות ותשתית הביצוע
לפני היתר בניה

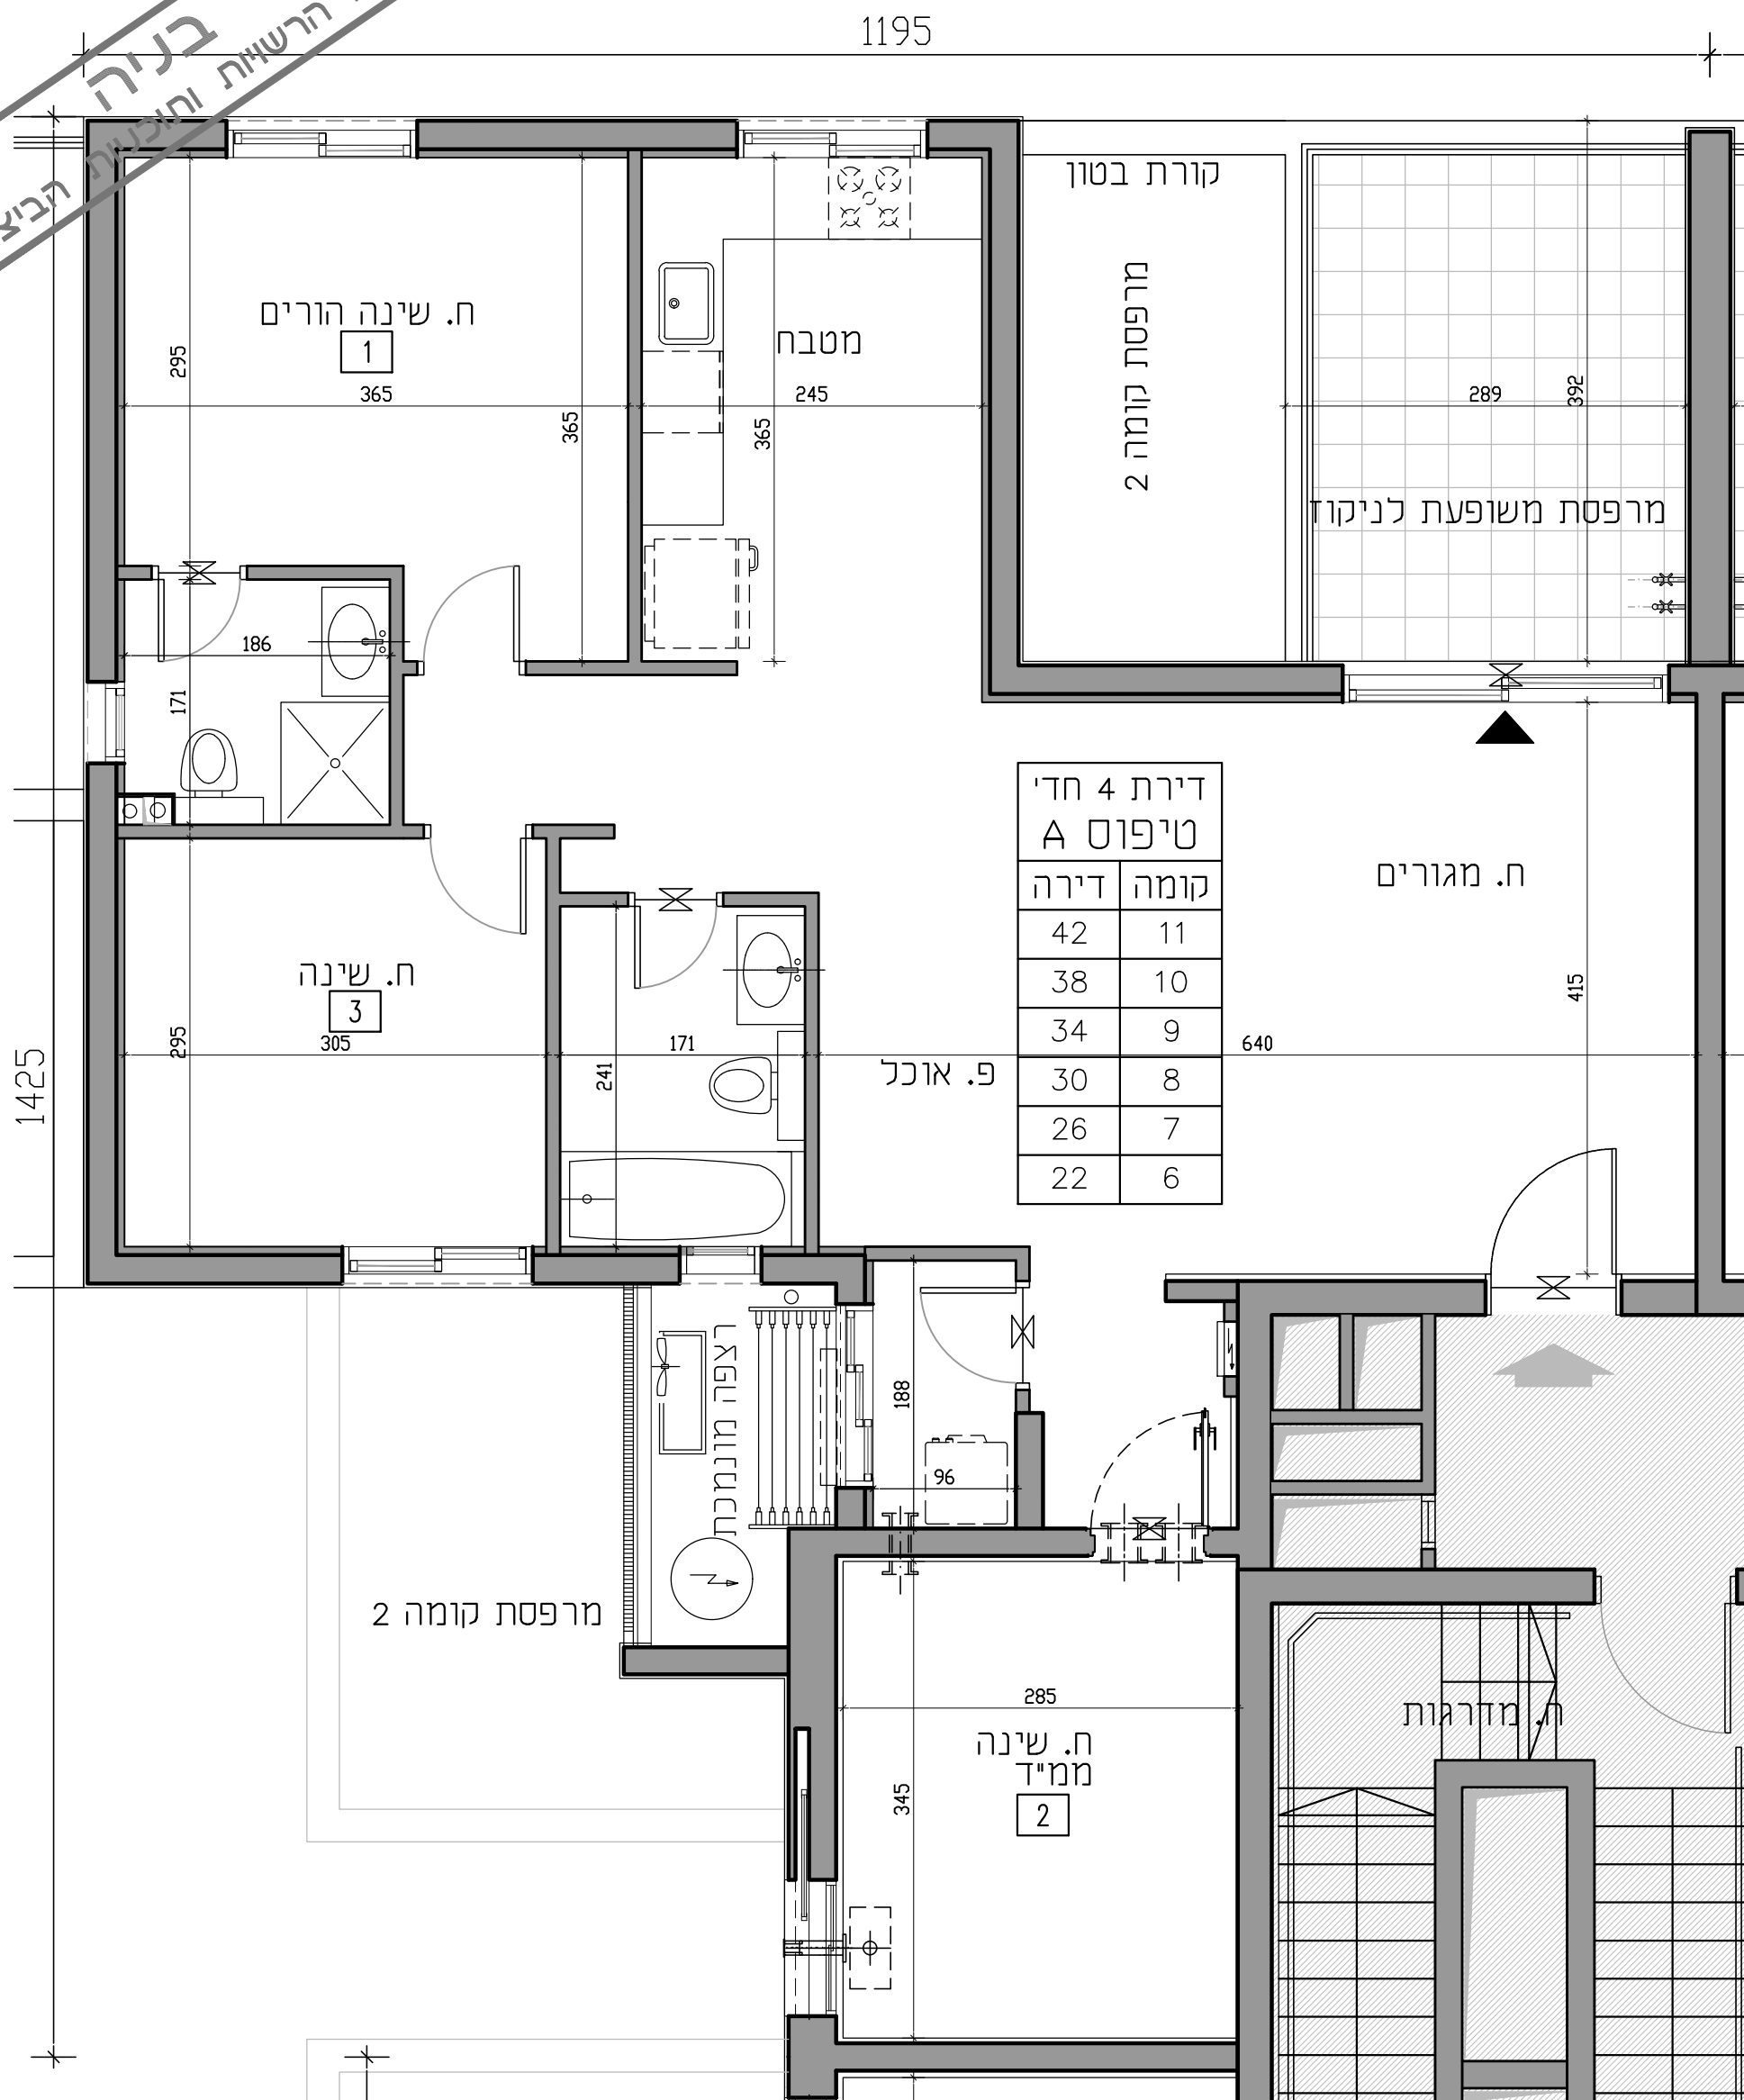

דירת 4 חד'י טיפוס A	
קומה	דירה
11	42
10	38
9	34
8	30
7	26
6	22