



הרובע החדש למשפחות
בכרמי גת צפון




קרדן נדל"ן
יזום ופיתוח בע"מ


מגרש 304
קרית גת

בנין 5 | דירה E

קומות 3-11

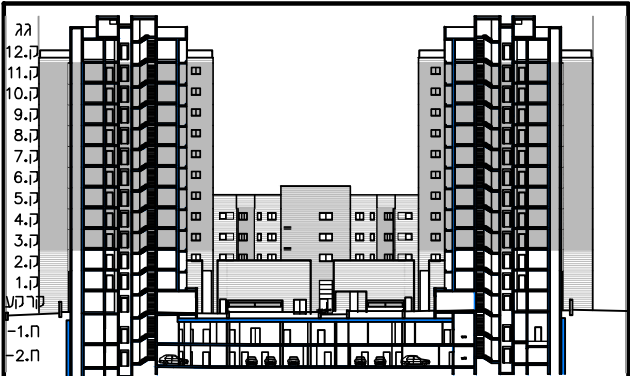

חתך סכמטי

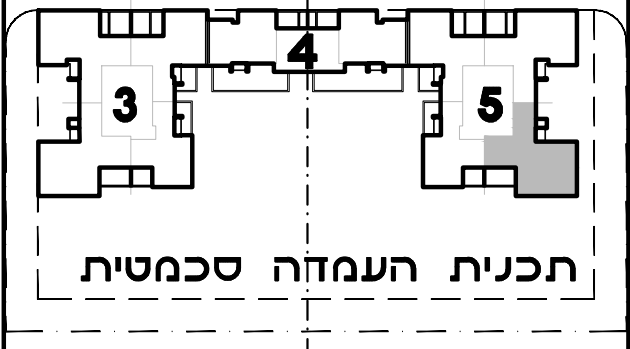

תכנית העמדה סכמטית

קנ"מ 1:50



חתימת הרוכש

חתימת החברה מרדן נדל"ן יזום ופיתוח בע"מ

תאריך החתימה


הערות:
1. גליון הערות ומקרא, הינו חלק בילתי נפרד מגליון זה.

תאריך עדכון: 20.10.2025 מהדורה: 1


אדריכלים
שפיזמן ששל
אדריכלים

אלטמן
אדריכלים

אדריכלות, עיצוב ובינו ערים
בר סוכבא 16, בני ברק, 5126107
טל: 03-9199921, פקס: 03-9199941

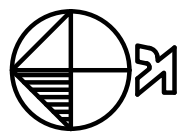

לפני היתר בניה
נכון לשניים בכפוף להוראת הרשויות ותוכניות הקניין

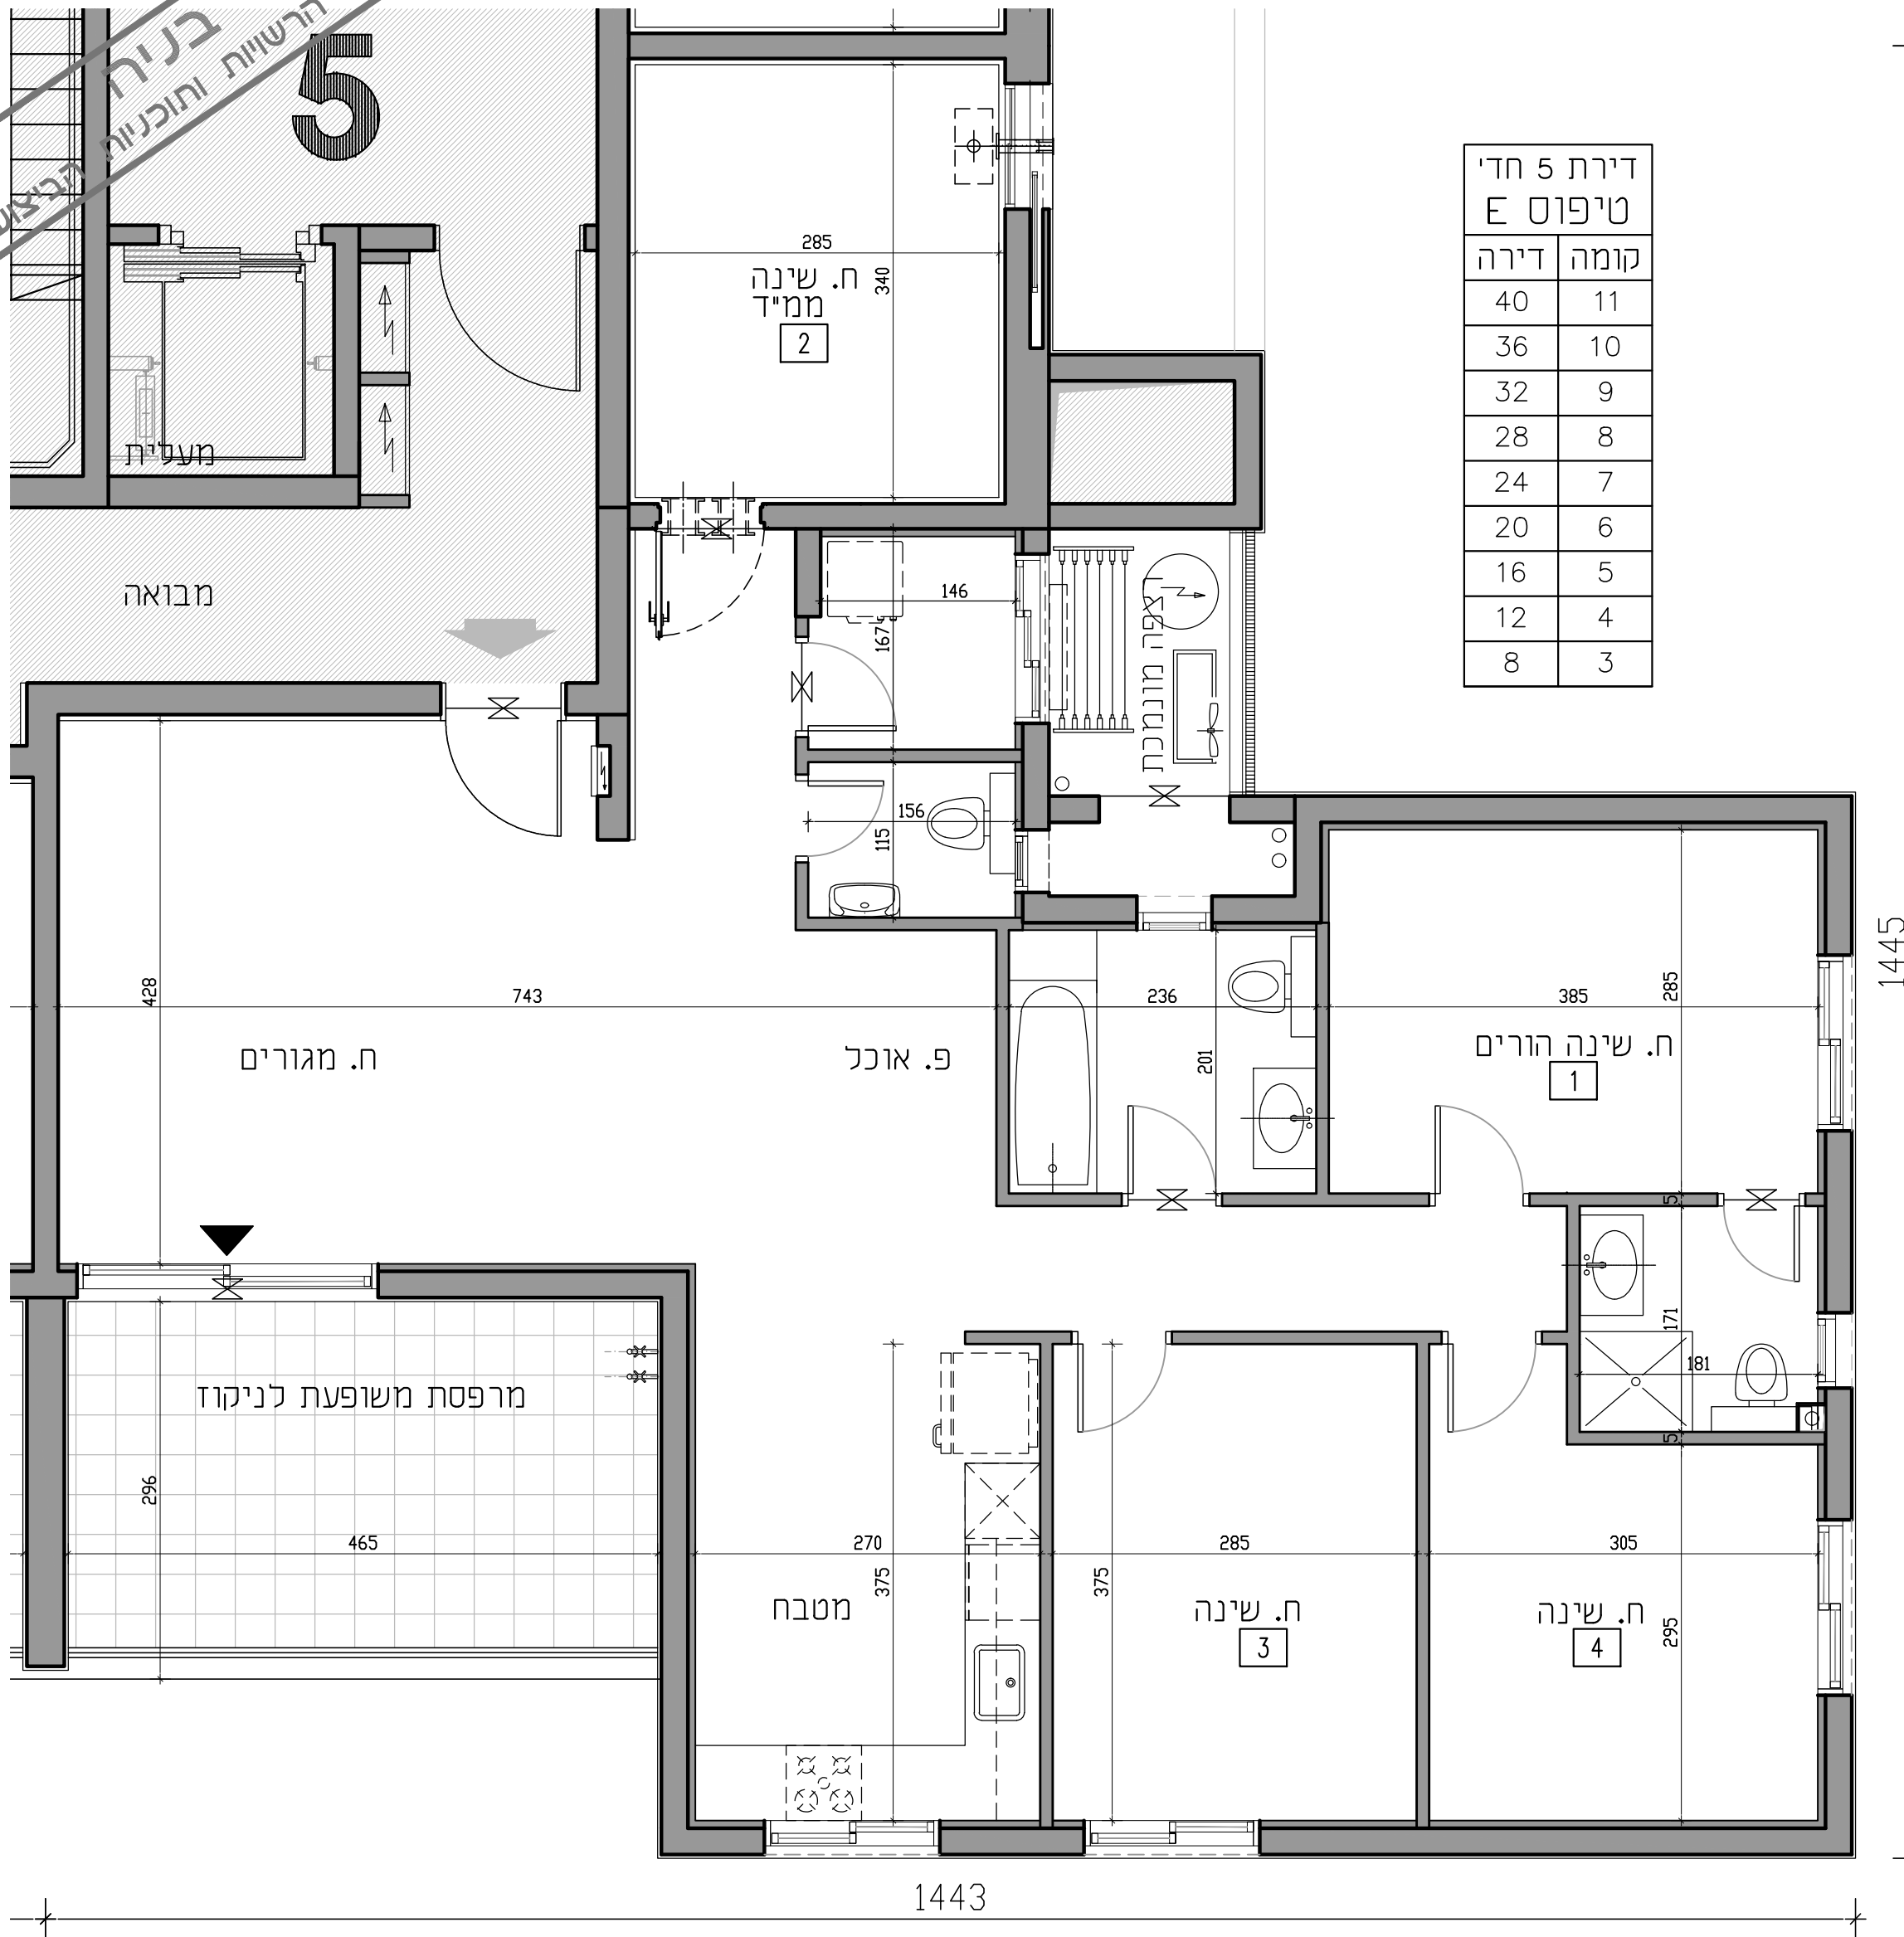

דירת 5 חדי טיפוס E	
קומה	דירה
11	40
10	36
9	32
8	28
7	24
6	20
5	16
4	12
3	8