



הרובע החדש למשפחות
בכרמי גת צפון




קרדן

נדל"ן

מגרש 316
קרית גת

בניין 7 | דירה C

קומות 2-6

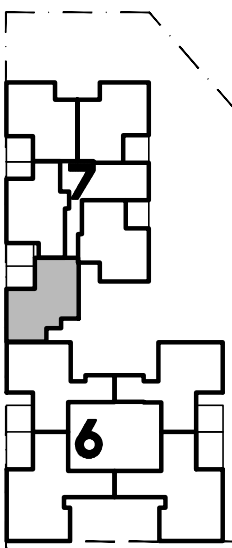

17. ק.	22
15. ק.	
13. ק.	
11. ק.	
9. ק.	
7. ק.	22
5. ק.	
3. ק.	
1. ק.	
קרנף	
ח.ל. 2	

חתר סכמטי

תכנית העמדה סכמטית

קנ"מ 1:50



חתימת הרוכש

חתימת החברה מרדכי נדל"ן יזום ופיתוח בע"מ

תאריך החתימה

הערות:

- גליון הערות ומקרא הינו חלק בלתי נפרד מגליון זה.
- אין עדיין תכנון ספרינקלרים.


תאריך עדכון: 14.12.2025 מהדורה: 02



אלטמן
אדריכלים

אדריכלות, עיצוב ובינוי ערים
בר טובא 16, בני ברק 5126107
טל: 03-9199921, פקס: 03-9199941

לפני היתר בניה
נחוו לשניים בכפוף להוראת הרשויות ותוכניות הביצוע

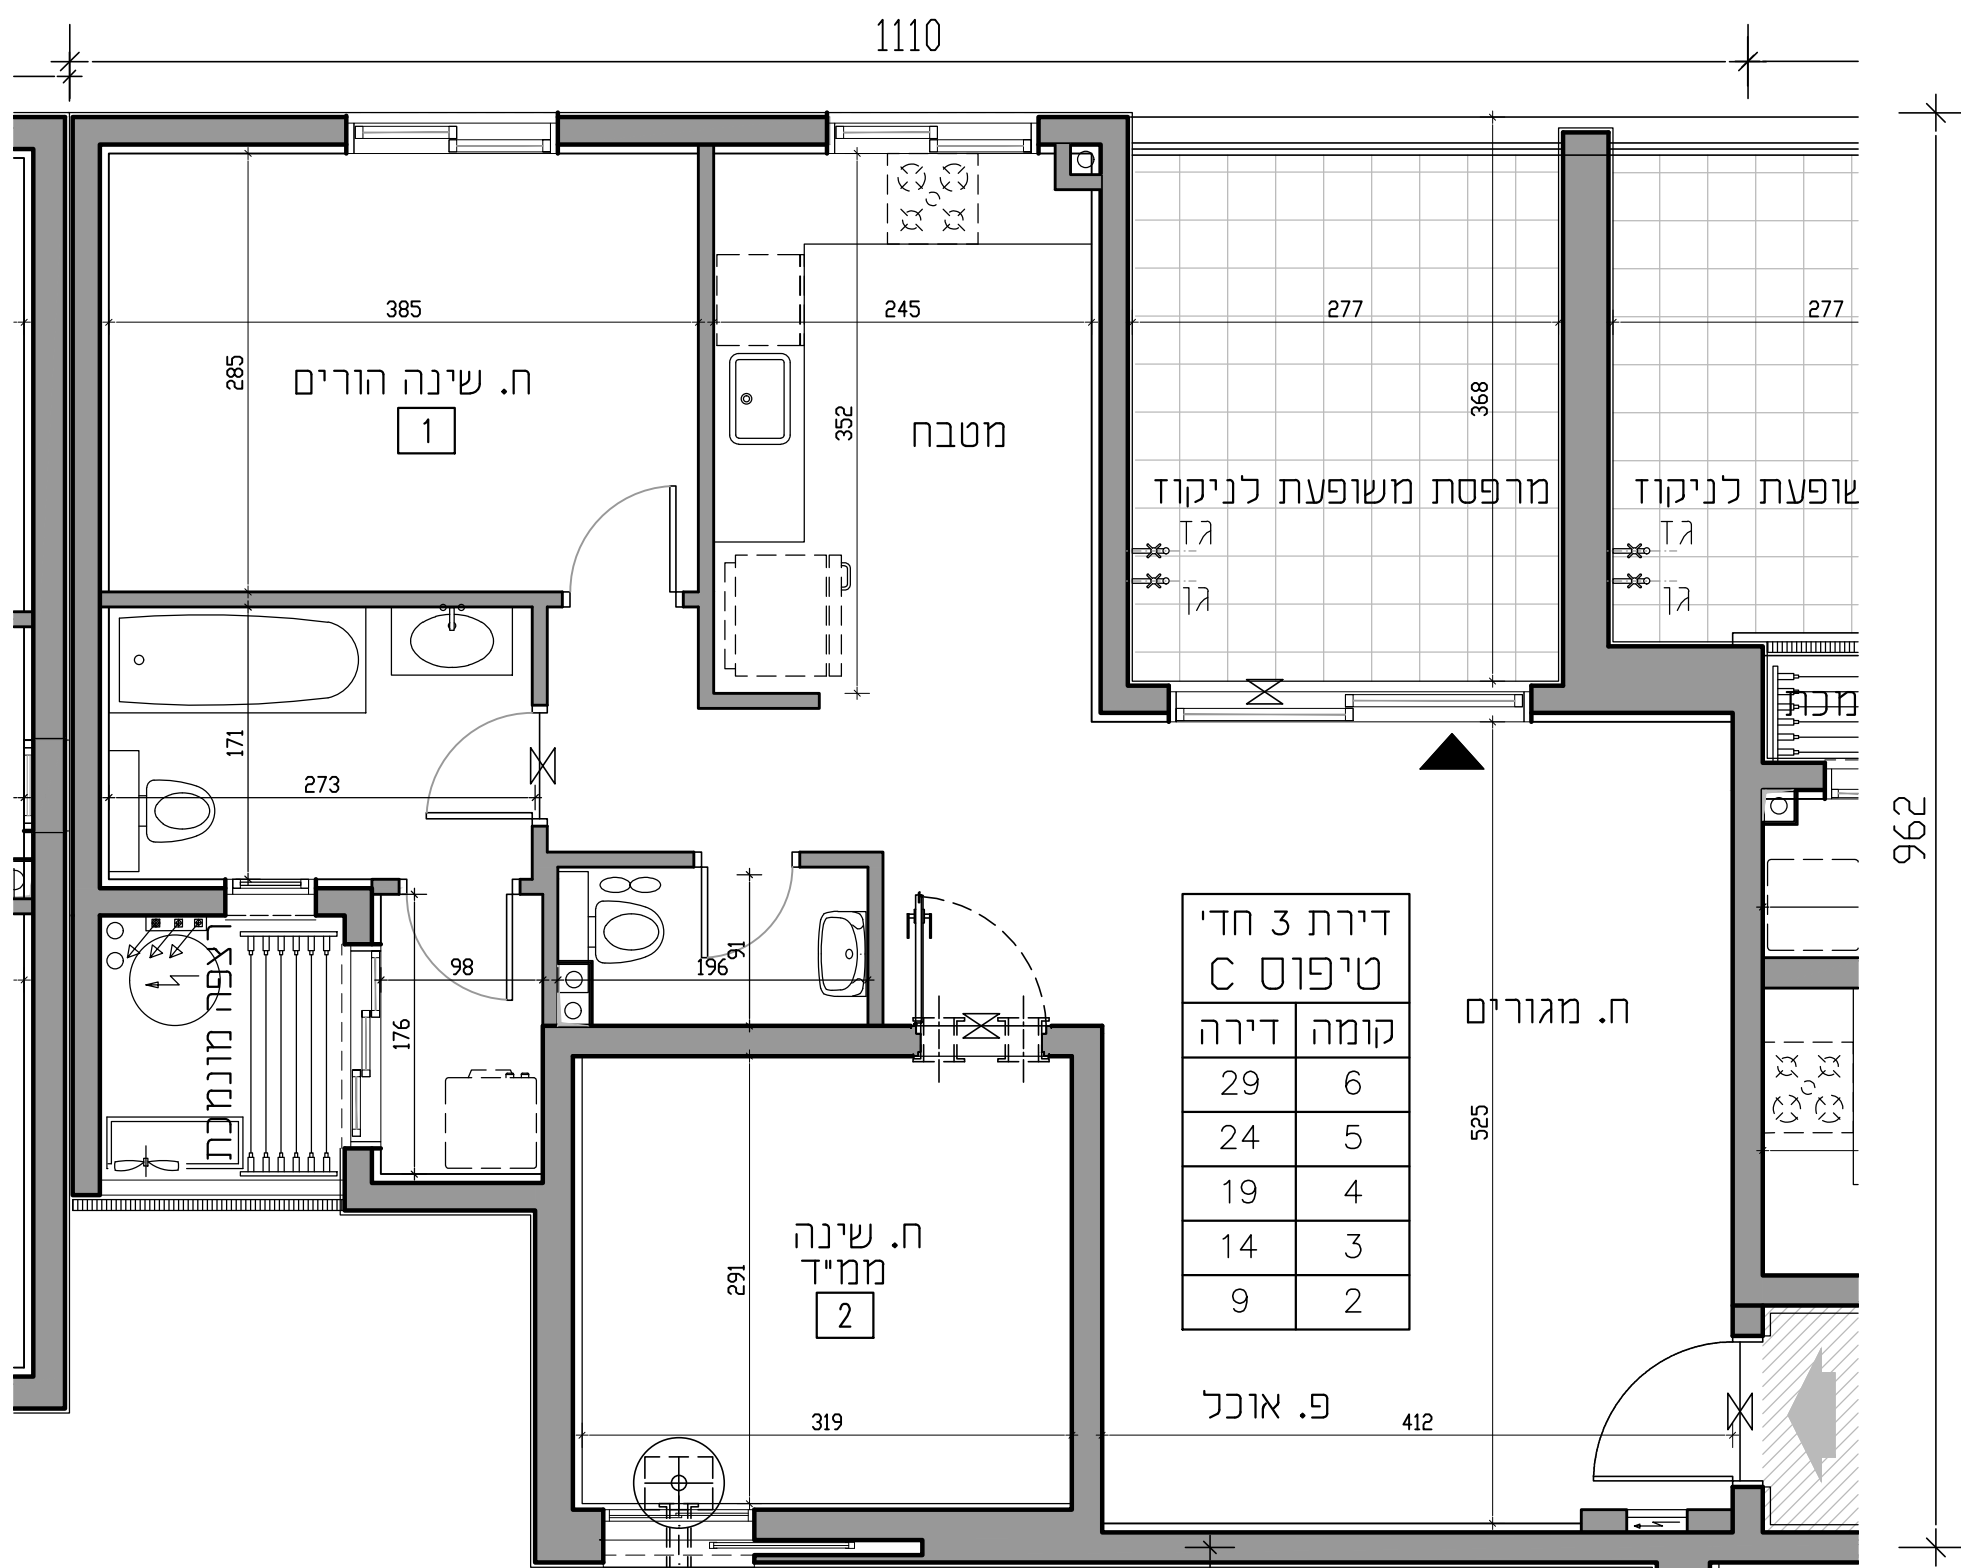

דירת 3 חדי' טיפוס C	
קומה	דירה
6	29
5	24
4	19
3	14
2	9

פ. אוכל