



מגרש 316
קרית גת

בניין 6 | דירה E

קומות 8-16

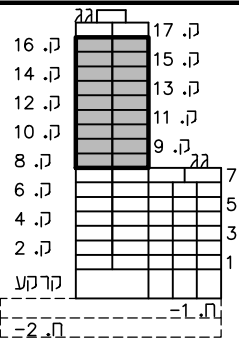

חתך סכמטי

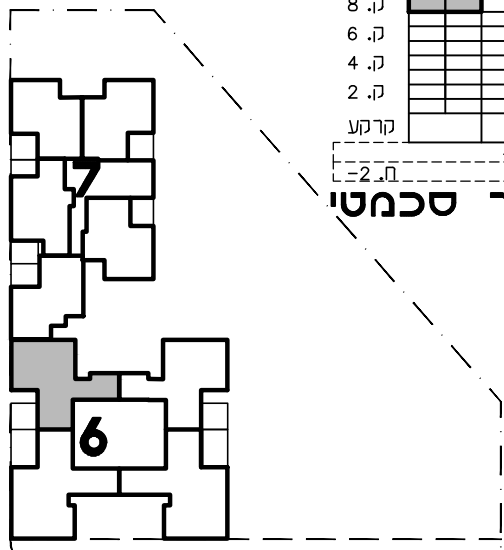

תכנית העמדה סכמטית

קנ"מ 1:50



חתימת הרוכש

חתימת החברה מרדכי גרין ופיתוח בע"מ

תאריך החתימה

הערות:

- גליון הערות ומקרא הינו חלק בלתי נפרד מגליון זה.
- אין עדיין תכנון ספרינקלרים.


תאריך עדכון: 14.12.2025

מהדורה: 02

אדריכלים
שבייזמן ששל
אדריכלים

אדריכלות, עיצוב ובינוי ערים
בר כוכבא 16, בני ברק 5126107
טל: 03-9199921, פקס: 03-9199941

נחנו לשניים בכפוף להוראת הרשויות ומכניות הביצוע
לפני היתר בניה

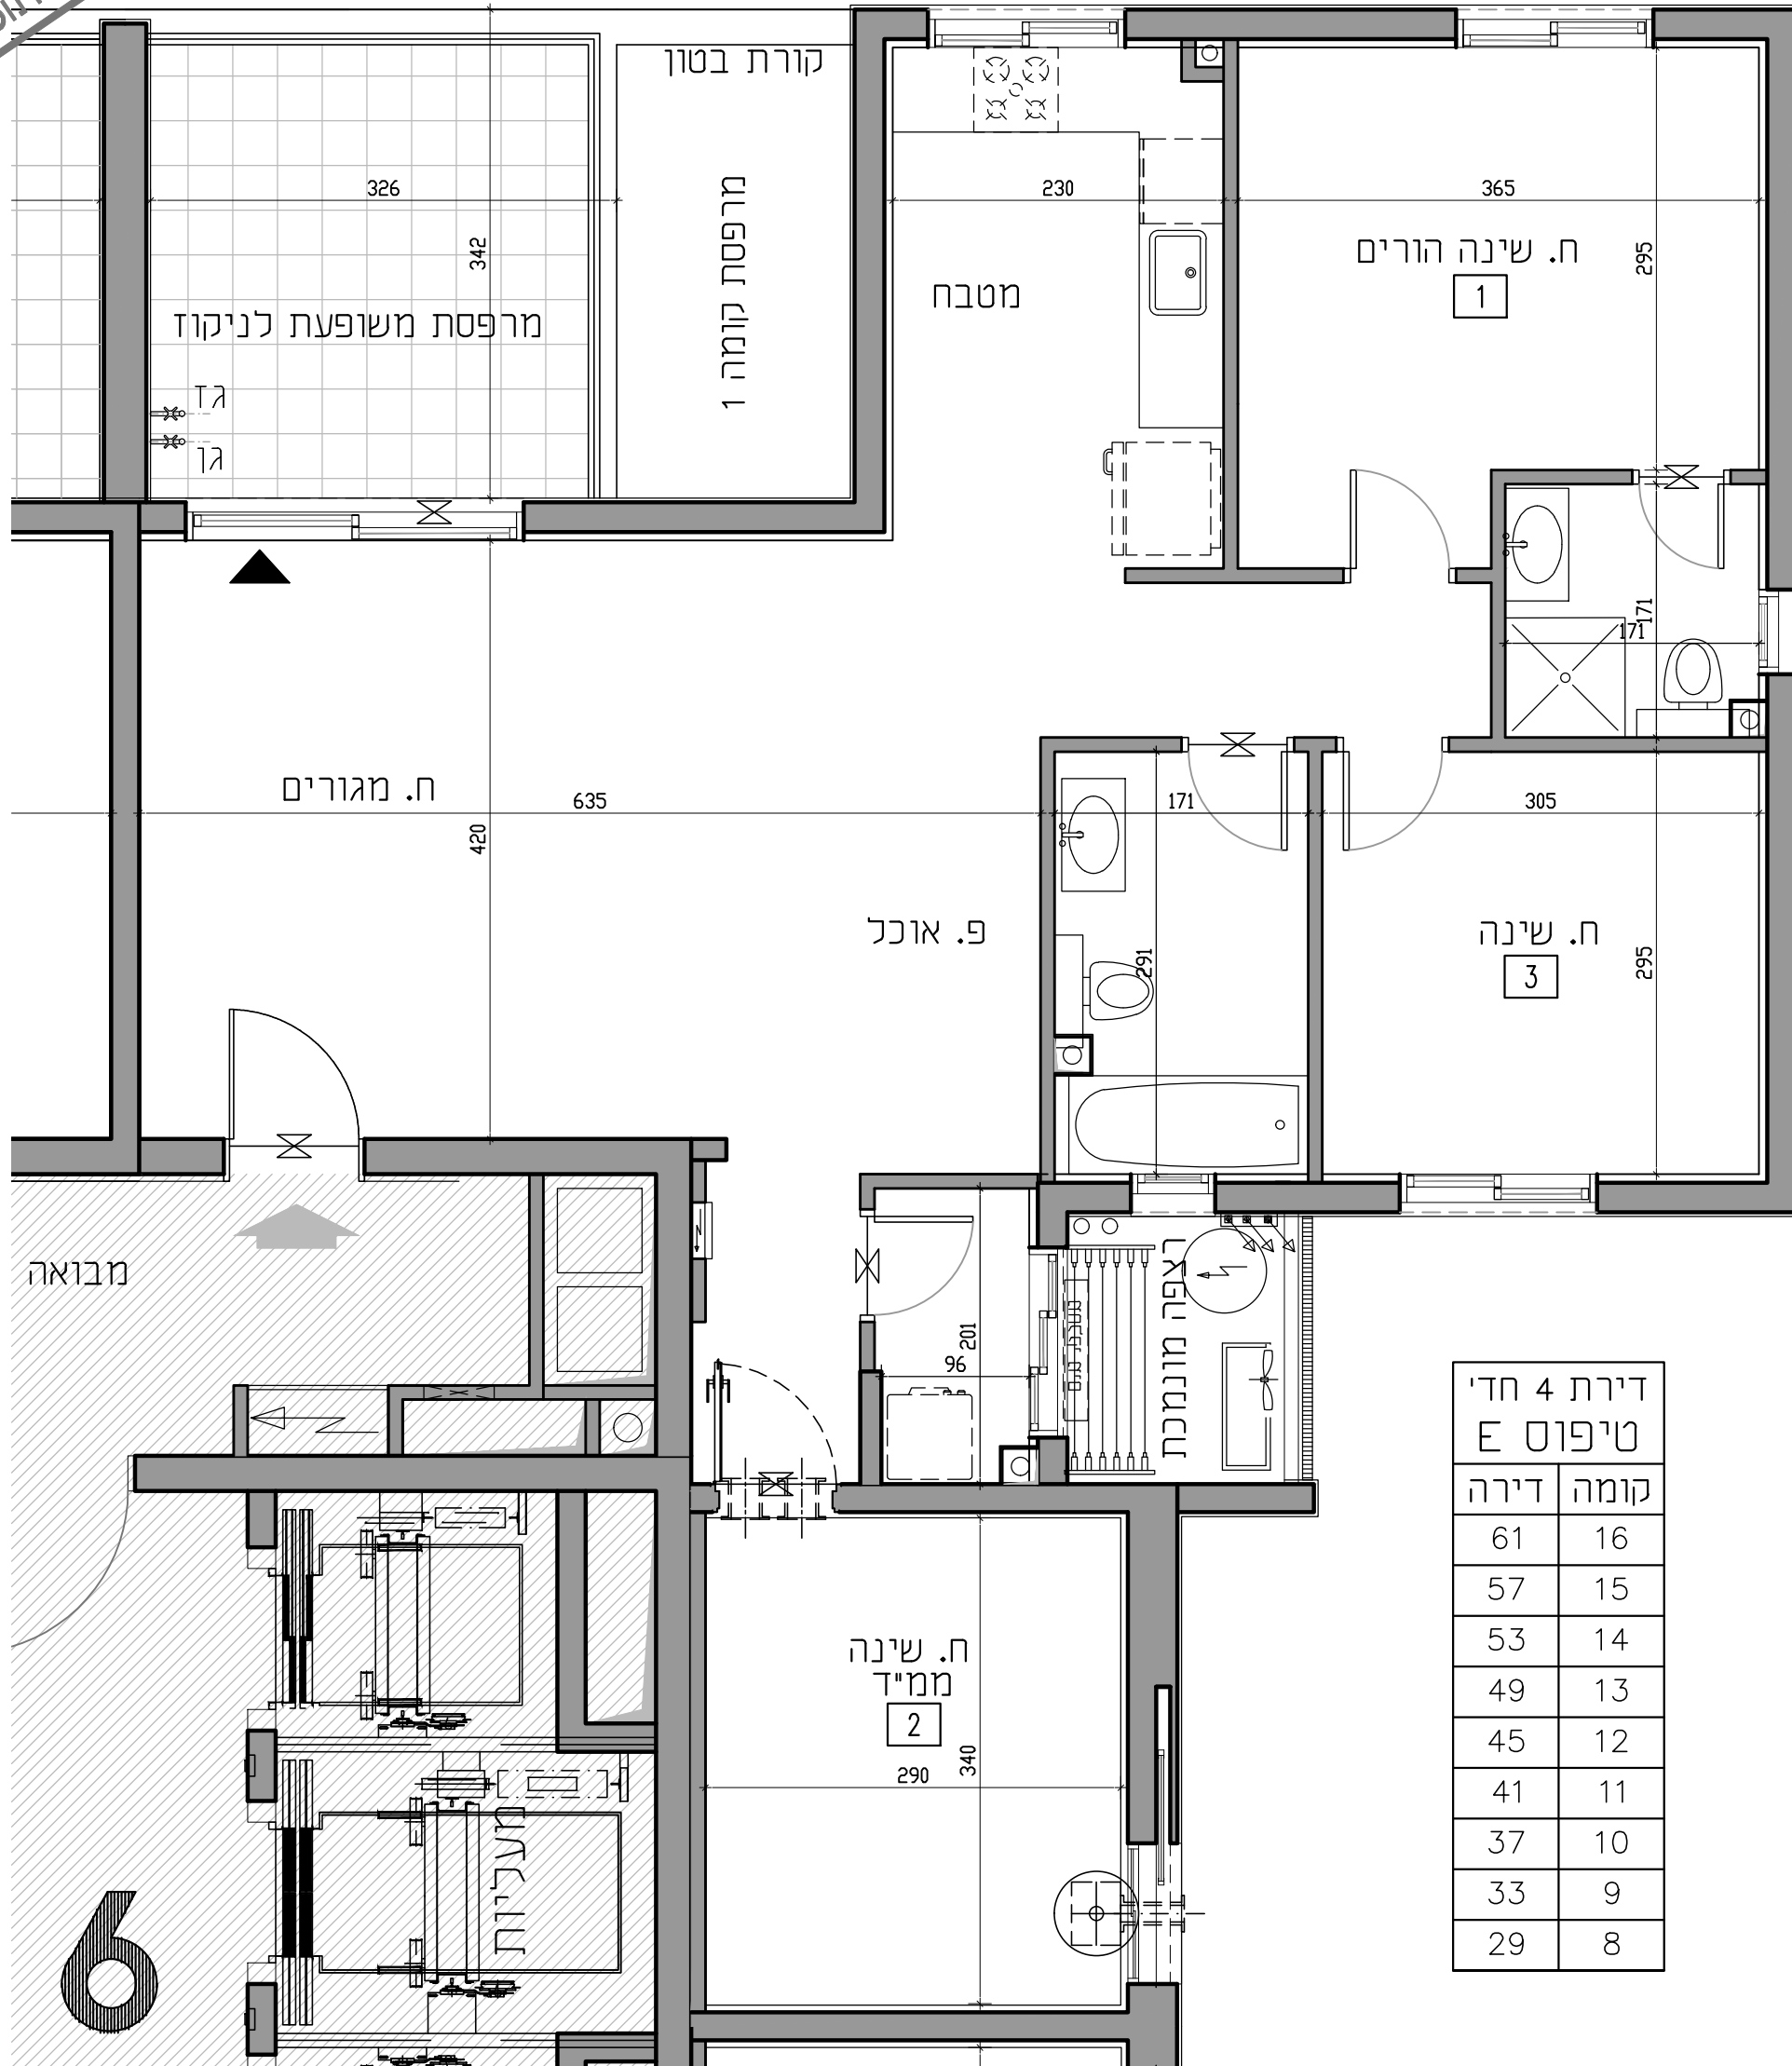

דירת 4 חדי טיפוס E	
קומה	דירה
16	61
15	57
14	53
13	49
12	45
11	41
10	37
9	33
8	29