

ROVA

הרובע החדש למשפחות
בכרמי גת צפון




קרדן

נדל"ן

מגרש 316
קרית גת

בניין 6 דירה 1

קומות 1-16

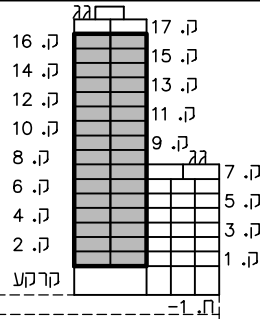

חתך סכמטי

תכנית העמדה סכמטית

קנ"מ 1:50



חתימת הרוכש

חתימת החברה

תאריך החתימה

- גליון הערות ומקרא הינו חלק בלתי נפרד מגליון זה.
- אין עדיין תכנון ספרינקלרים.


תאריך עדכון: 14.12.2025 מהדורה: 02

אד"מ


שפייזמן שסל
אדריכלים

אלטמן
אדריכלים

אדריכלות, עיצוב ובינוי ערים
בר כוכבא 16, בני ברק 5126107
טל: 03-9199921, פקס: 03-9199941

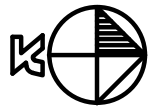

דירת 4 חדי טיפוס E1	
קומה	דירה
16	64
15	60
14	56
13	52
12	48
11	44
10	40
9	36
8	32
7	28
6	24
5	20
4	16
3	12
2	8
1	4

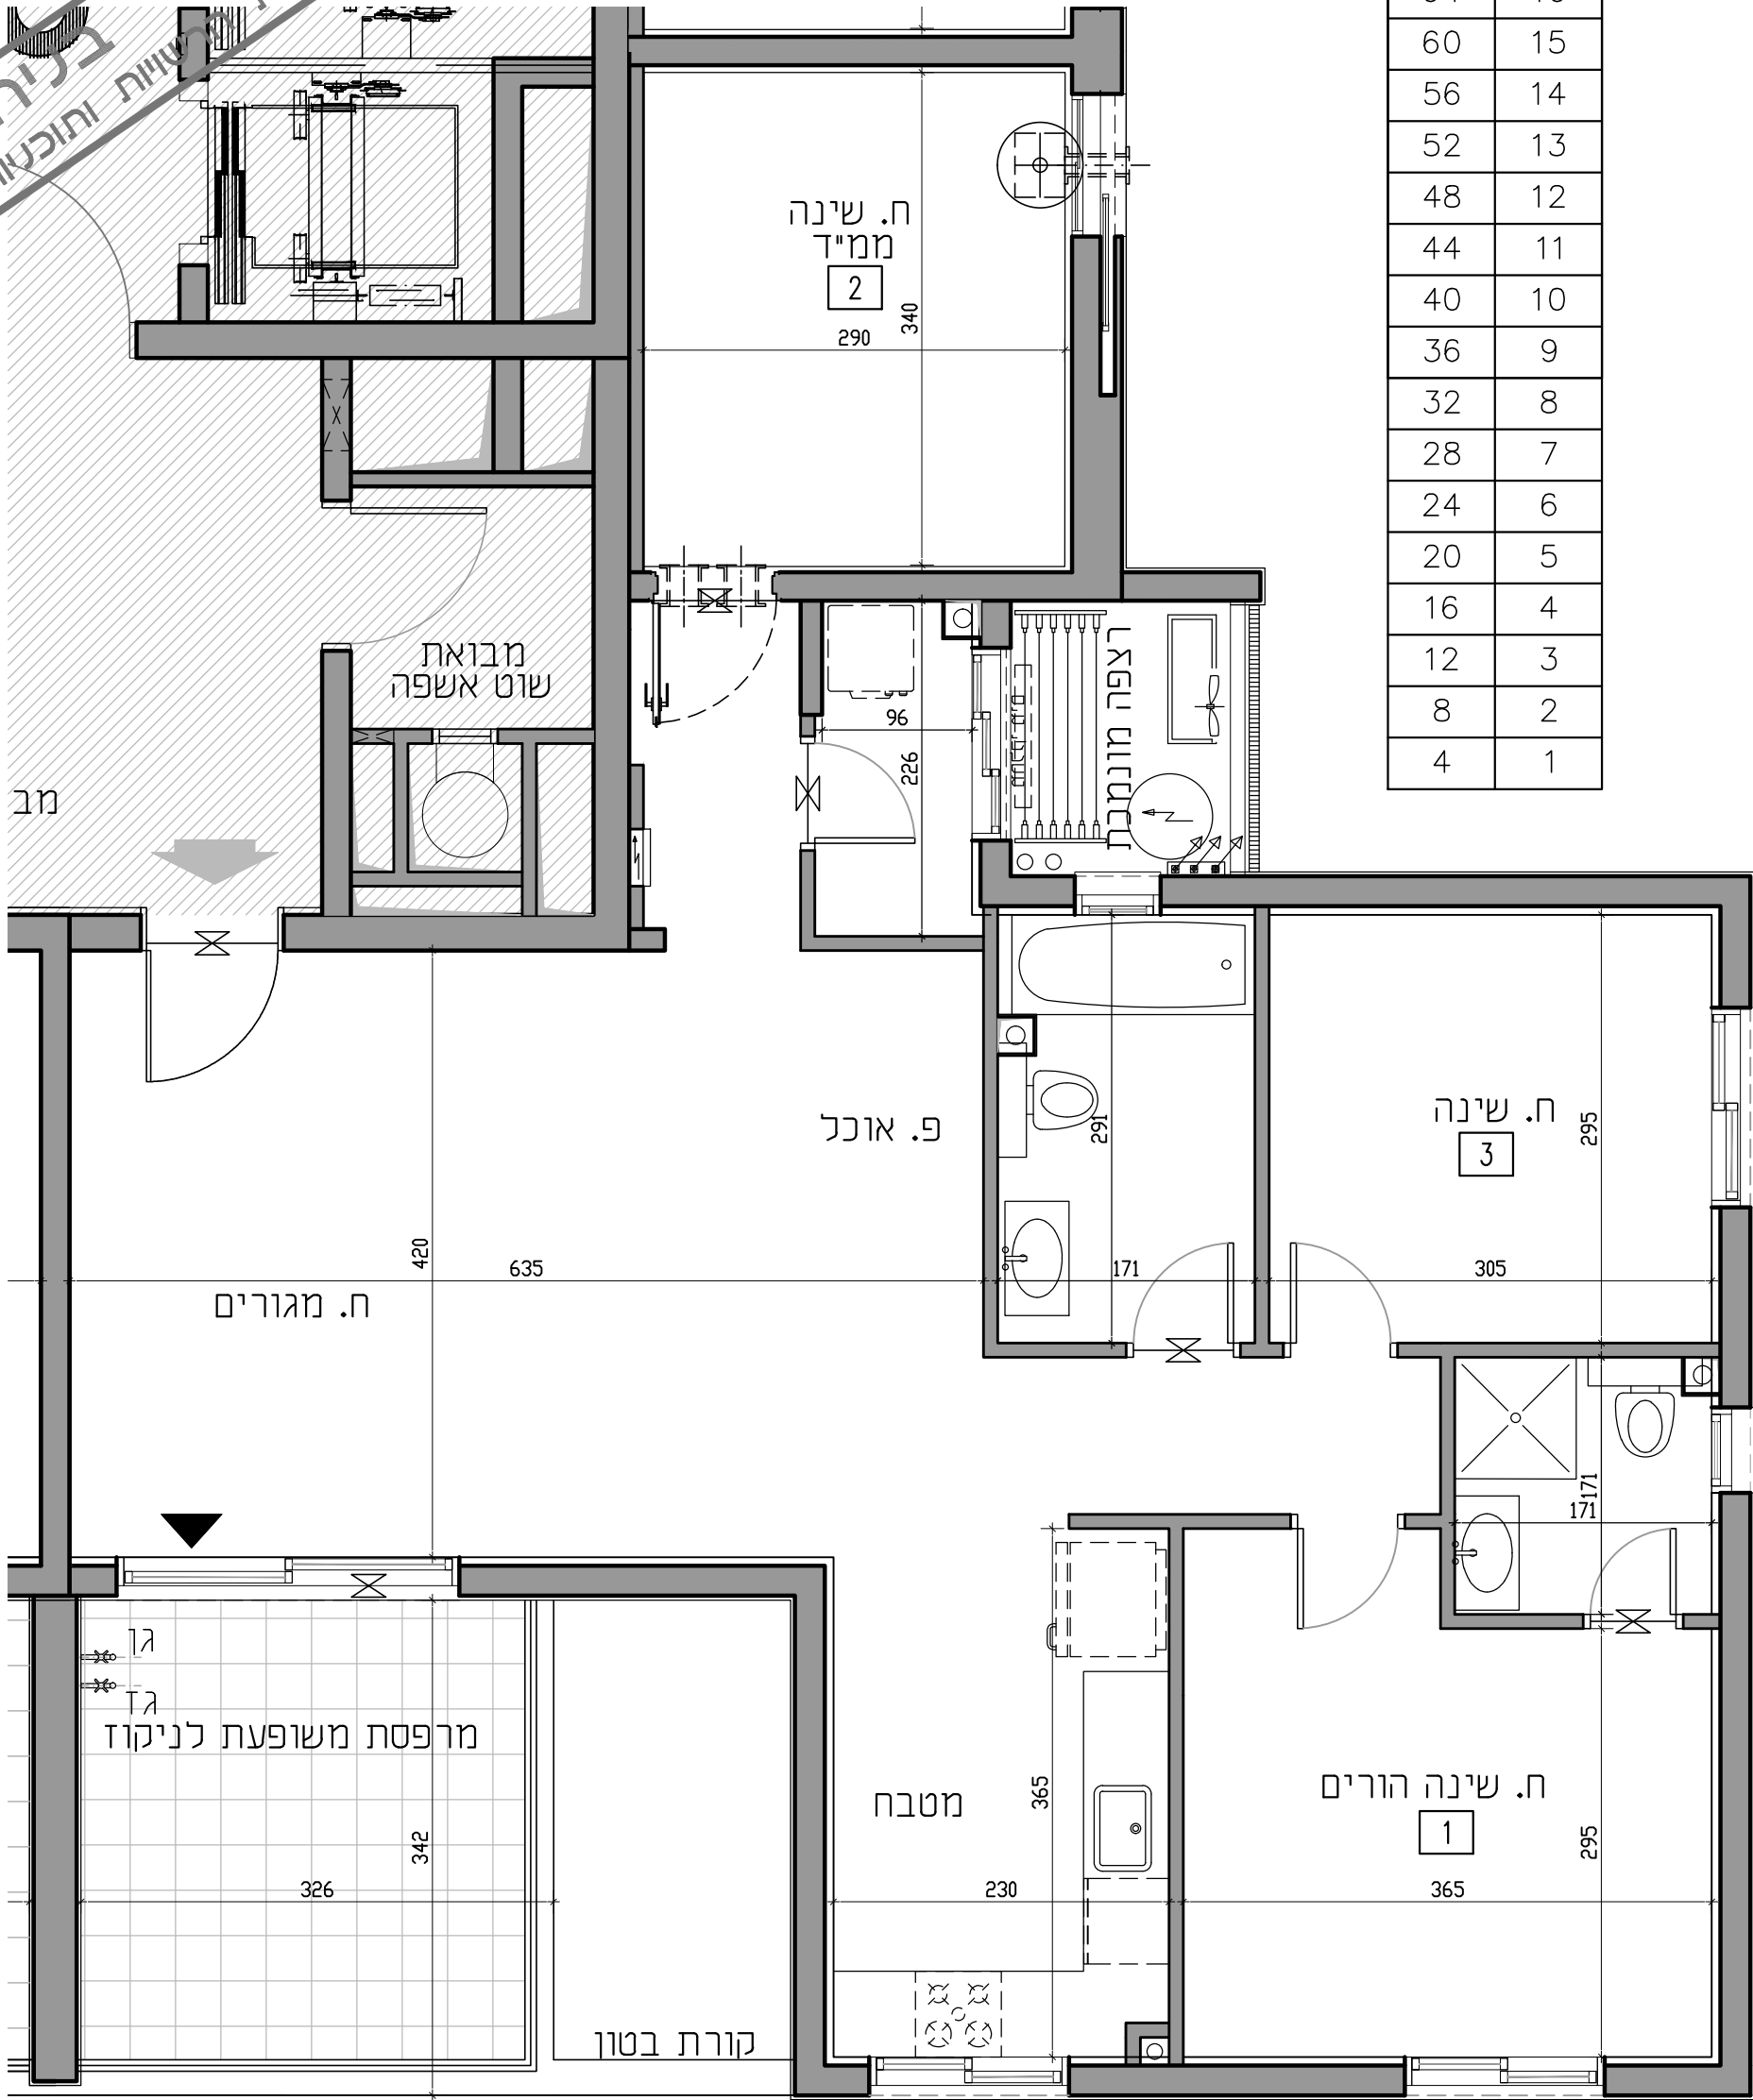

פחח חילוך קומתי
1435

1190