



הרובע החדש למשפחות
בכרמי גז צפון




קרדון

נדל"ן


מגרש 316
קרית גת

בניין 6 | דירה F1

קומות 1-16

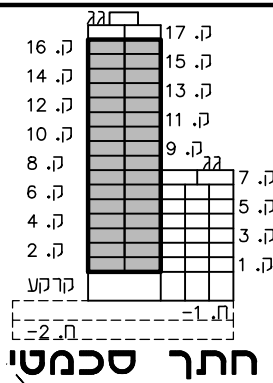

חתך סכמטי

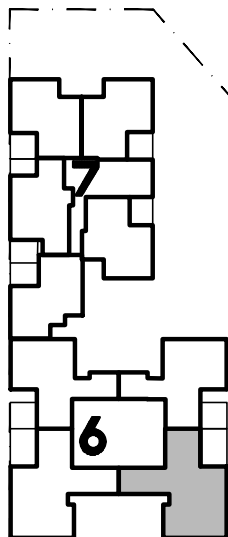

תכנית העמדה סכמטית

קנ"מ 1:50



חתימת הרוכש

חתימת החברה מרדכי נדל"ן יזום ופיתוח בע"מ

תאריך החתימה

הערות:

- גליון הערות ומקרא הינו חלק בלתי נפרד מגליון זה.
- אין עדיין תכנון ספרינקלרים.

תאריך עדכון: 14.12.2025 | מהדורה: 02

חכ"פ

שפייזמן ששל
אדריכלים


אלטמן
אדריכלים

אדריכלות, עיצוב ובינוי ערים
בר כוכבא 16, בני ברק 5126107
טל: 03-9199921, פקס: 03-9199941

לפני היתר בניה
נחתם לשניים בכפוף להוראת הרשויות ותוכניות הביצוע

דירת 5 חדרי	
טיפוס F1	
קומה	דירה
16	63
15	59
14	55
13	51
12	47
11	43
10	39
9	35
8	31
7	27
6	23
5	19
4	15
3	11
2	7
1	3

1435

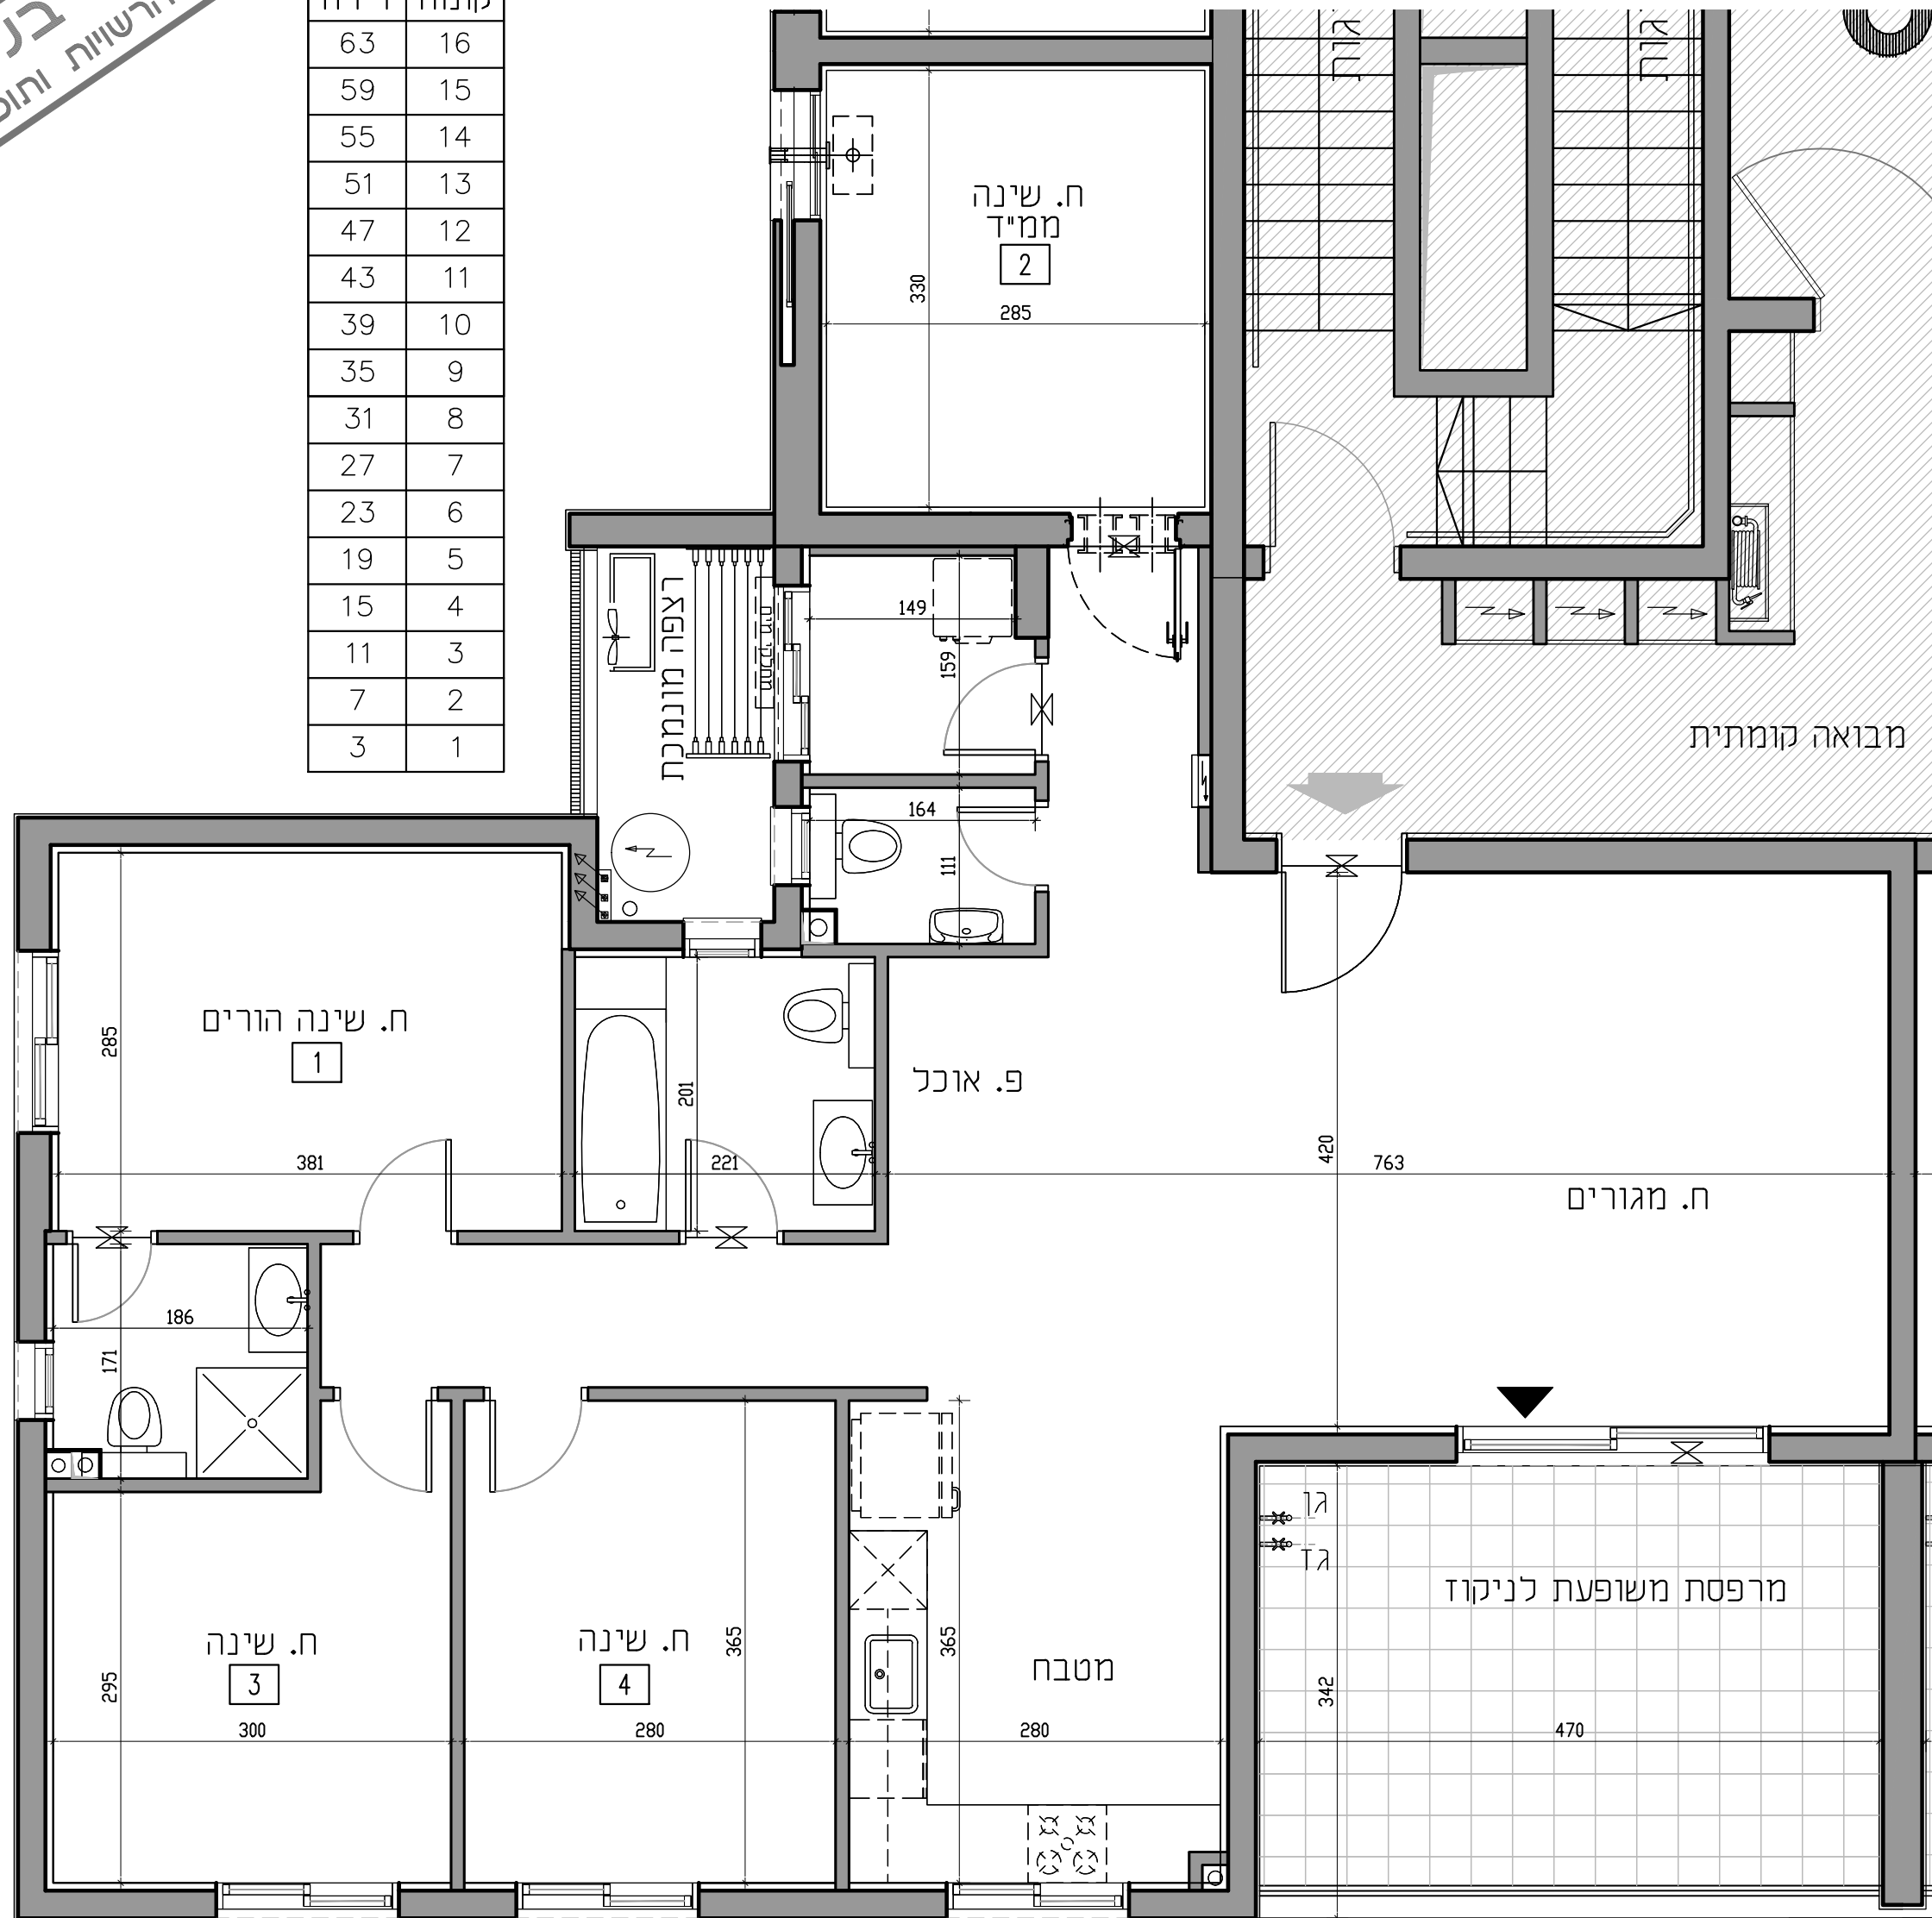

1448