





מגרש 317
קרית גת

בניין 8 | דירה A

קומות 2-6

תכנית העמדה סכמטית

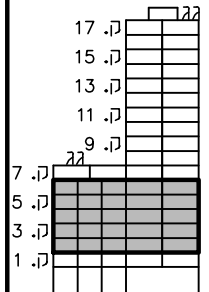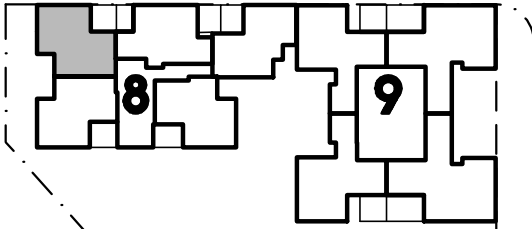

חתך סכמטי

קנ"מ 1:50



חתימת הרוכש


חתימת החברה מרדכי גלילי ופיתוח בע"מ

תאריך החתימה

הערות:
1. גליון הערות ומקרא הינו חלק בלתי נפרד מגליון זה.
2. אין עדיין תכנון ספרינקלרים.

תאריך עדכון: 10.12.2025 מהדורה: 02

לפני היתר בניה
נחוו לשניים בכפוף להוראת הרשויות ותוכניות הביצוע

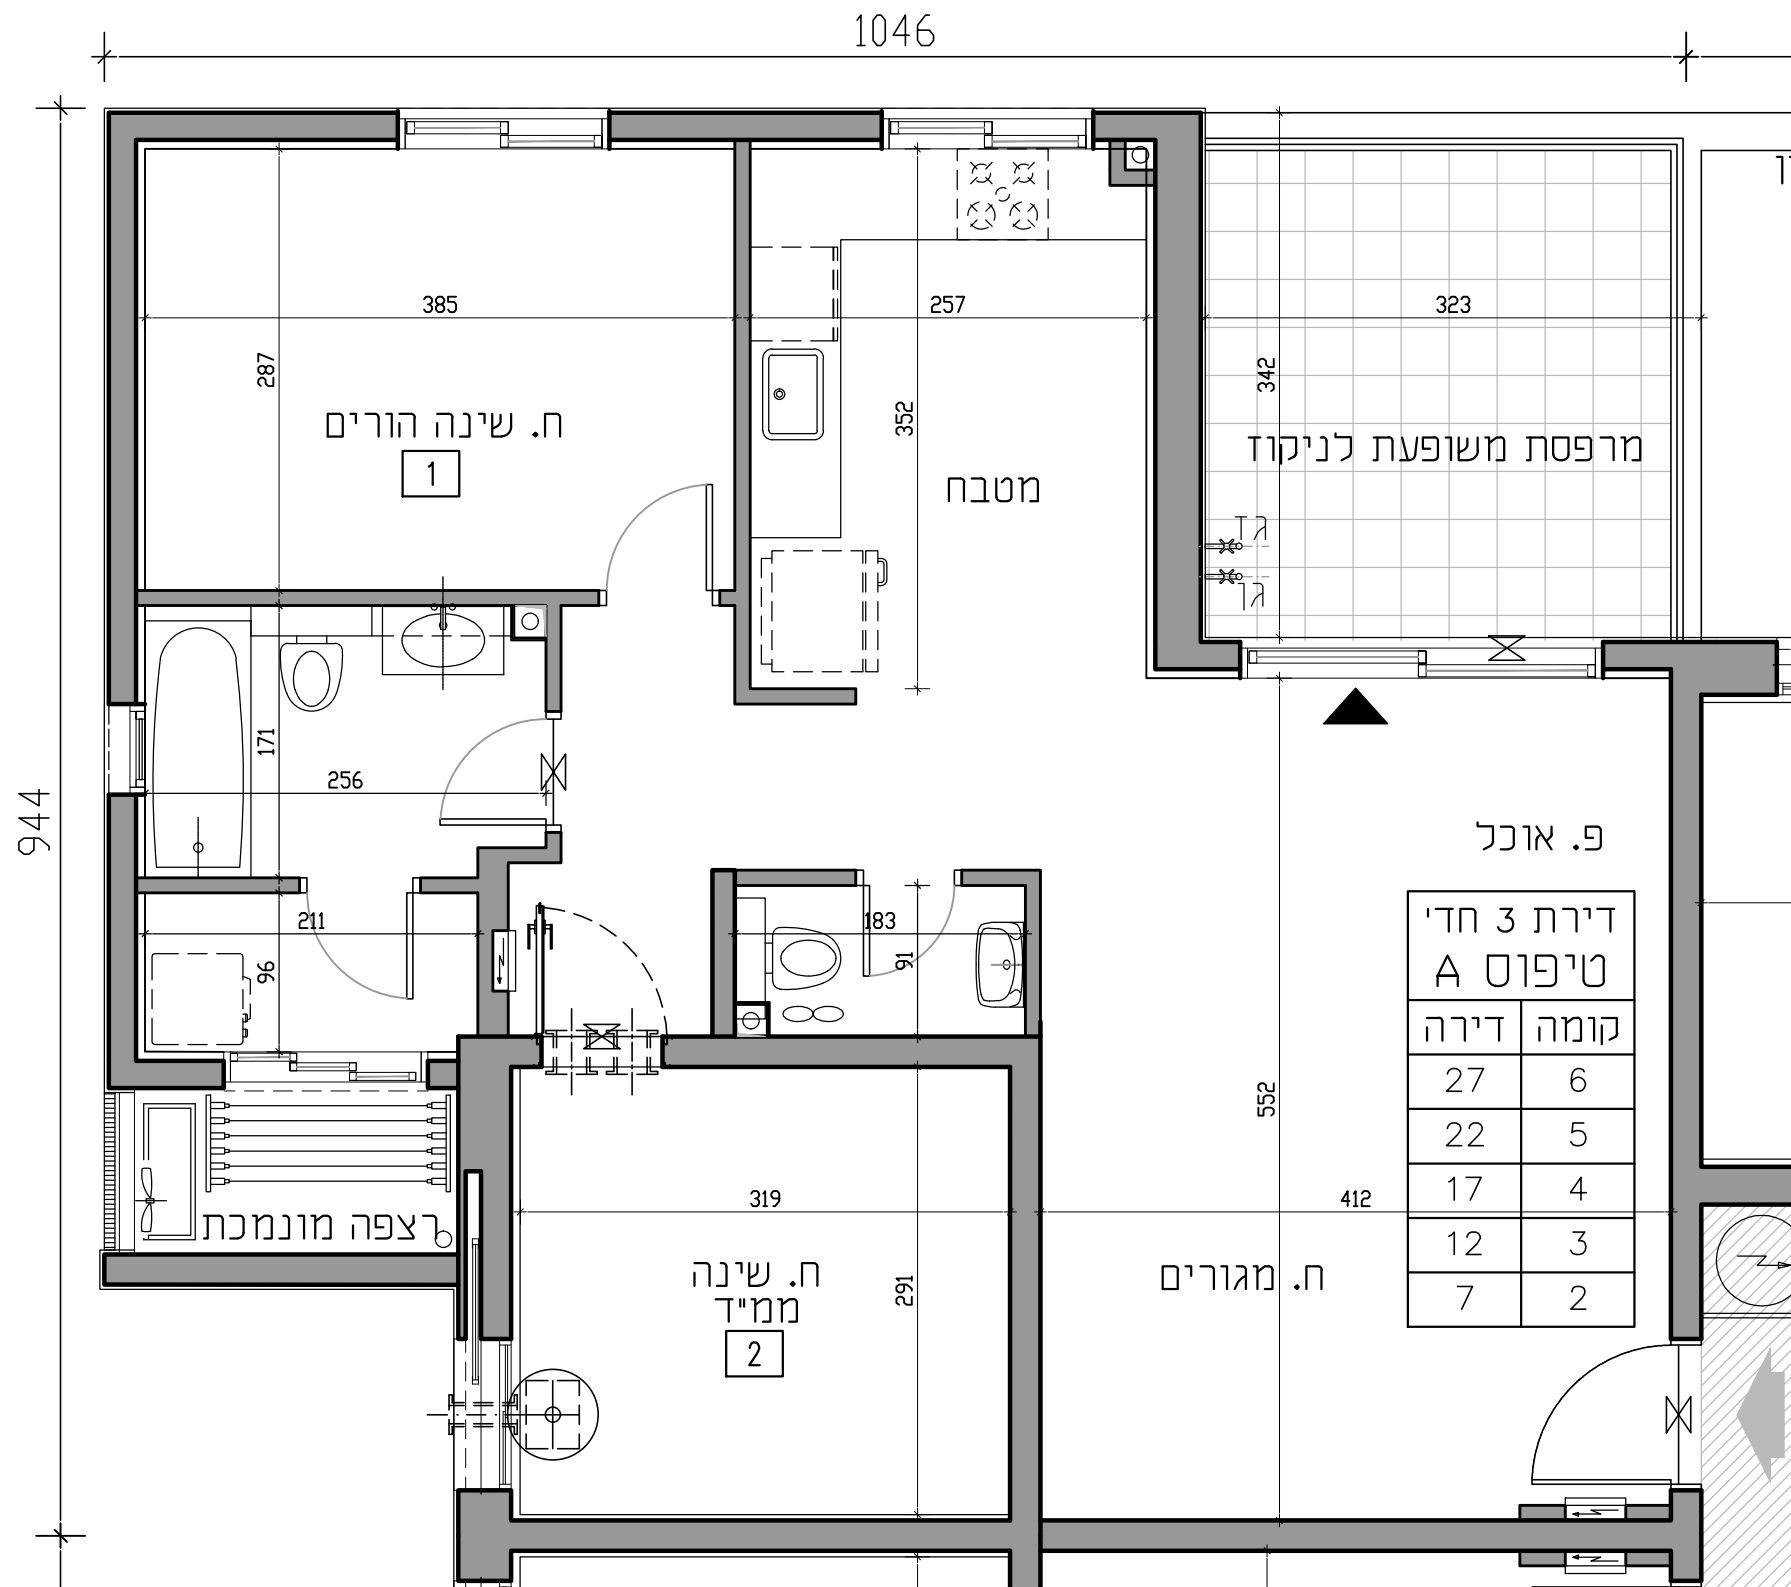

דירת 3 חדי' טיפוס A	
קומה	דירה
6	27
5	22
4	17
3	12
2	7