



הרובע החדש למשפחות
בכרמי גת צפון





קרדון
נדל"ן

מגרש 317
קרית גת

בניין 8 | דירה A1

קומות 1-6

תכנית העמדה סכמטית

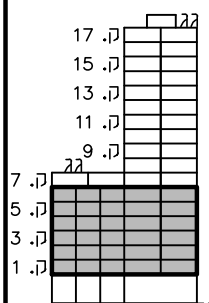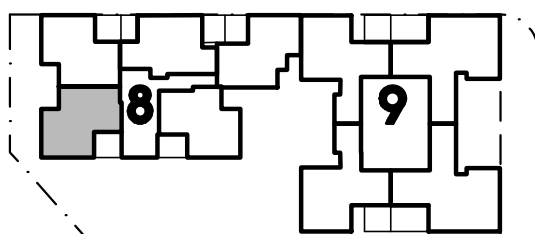

חתך סכמטי

קנ"מ 1:50



חתימת הרוכש

חתימת החברה

תאריך החתימה

הערות:

- גליון הערות ומקרא הינו חלק בלתי נפרד מגליון זה.
- אין עדיין תכנון ספרינקלרים.

תאריך עדכון: 10.12.2025 מהדורה: 02




אלטמן
אדריכלים

אדריכלות, עיצוב ובינוי ערים
בר כוכבא 16, בני ברק 5126107
טל: 03-9199921, פקס: 03-9199941



לפני היתר בניה
נחוו לשינויים בכפוף להוראת הרשויות וחוכנות הביצוע

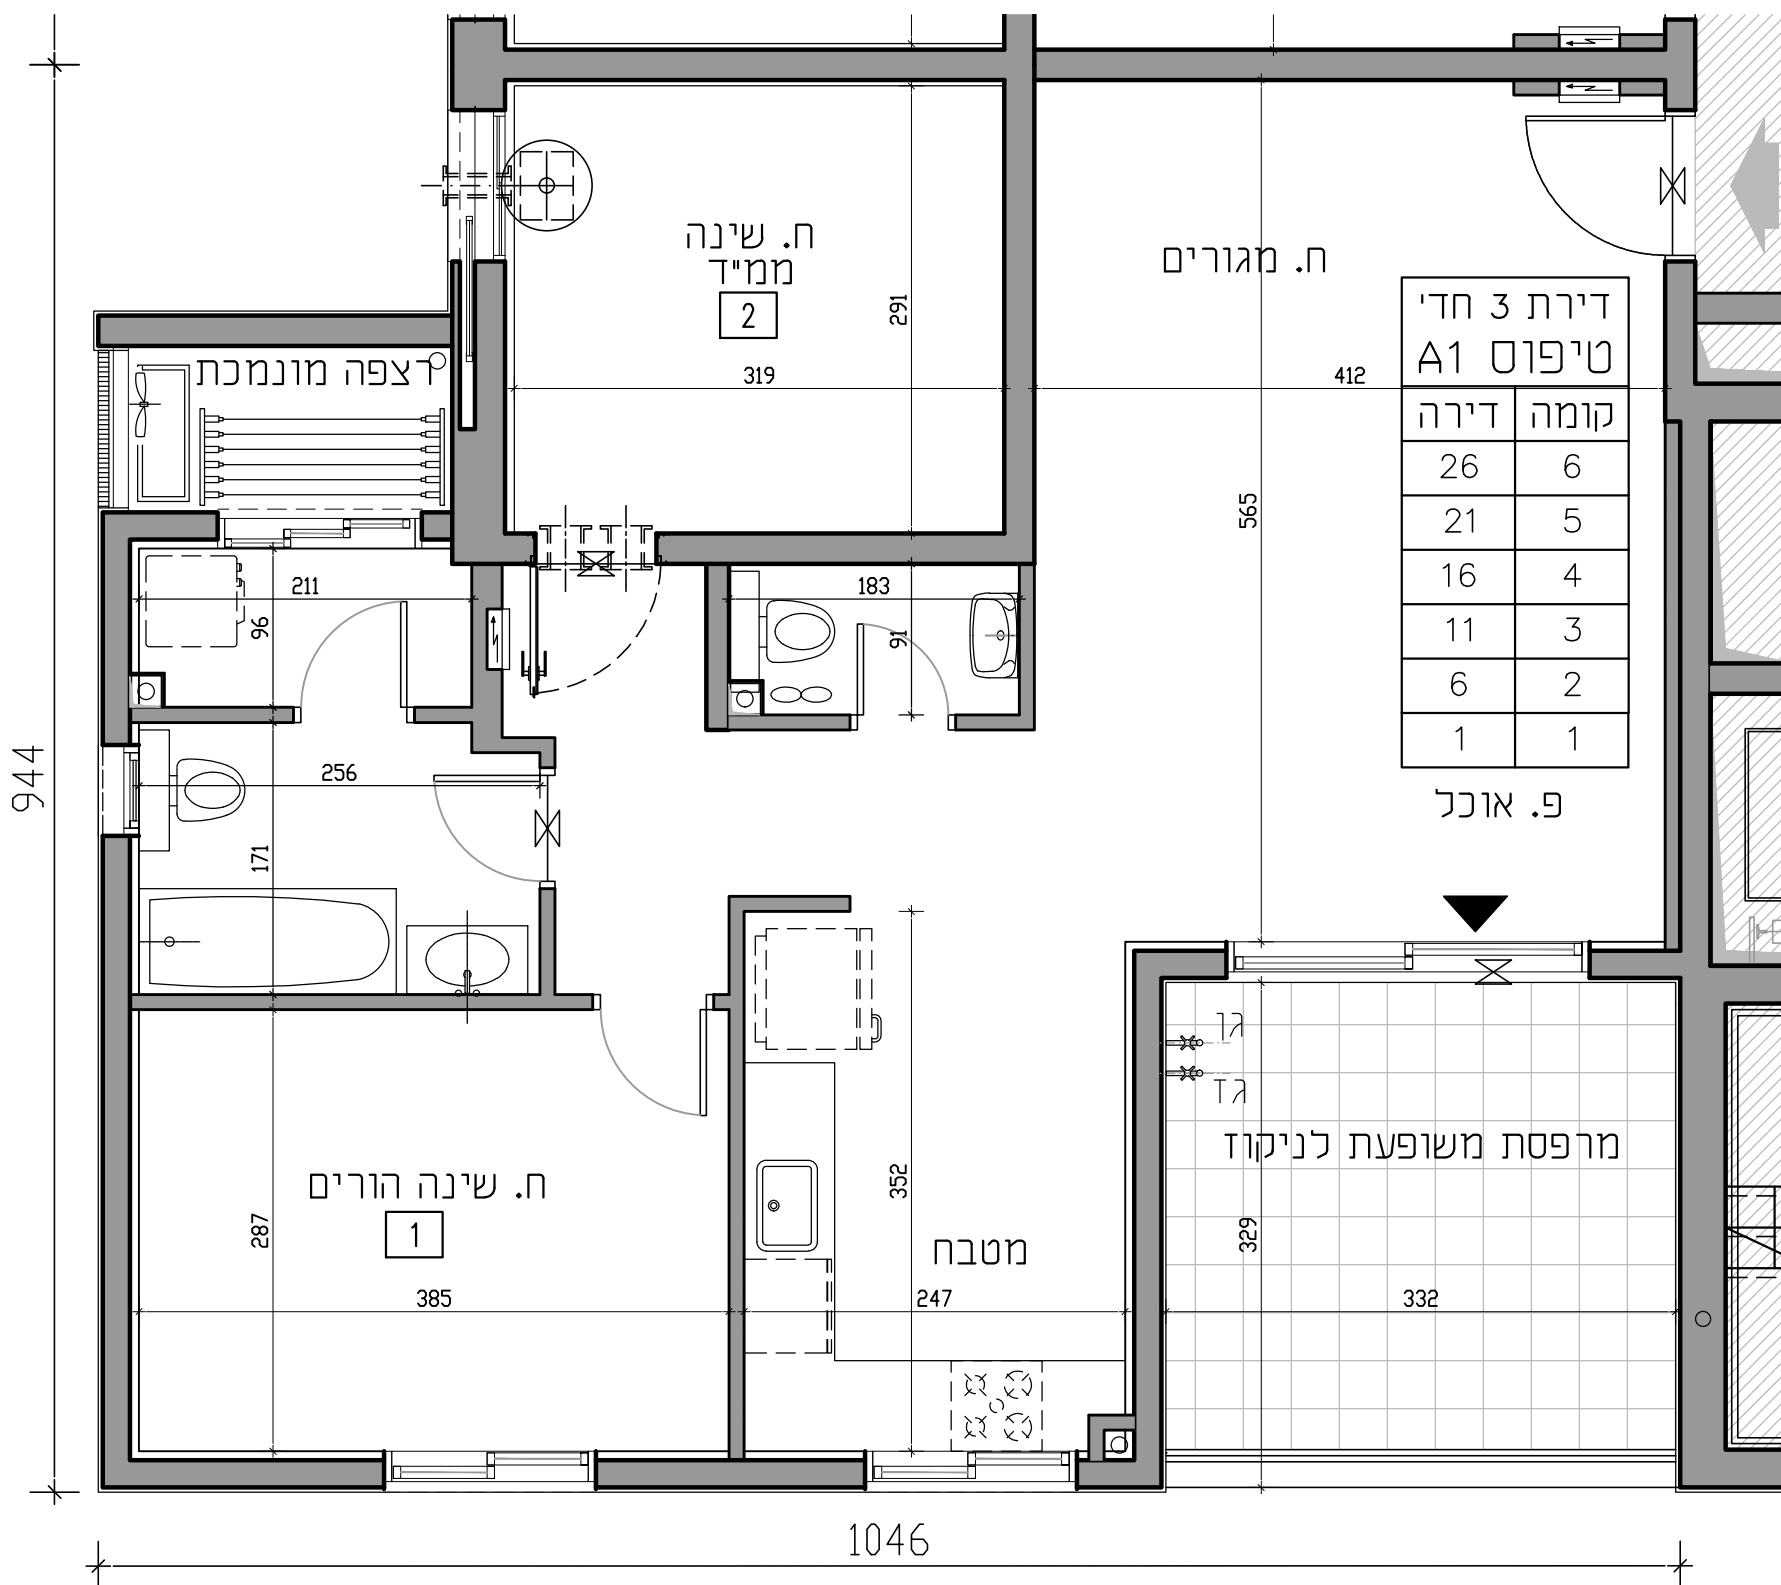

דירת 3 חדי טיפוס A1	
קומה	דירה
6	26
5	21
4	16
3	11
2	6
1	1

פ. אוכל

מרפסת משופעת לניקוז