

ROVA

הרובע החדש למשפחות
בכרמי גת צפון



קרדן



נדל"ן

מגרש 317
קרית גת

בניין 9 | דירה E

קומות 2-6

תכנית העמדה סכמטית

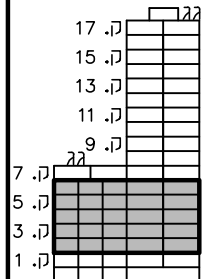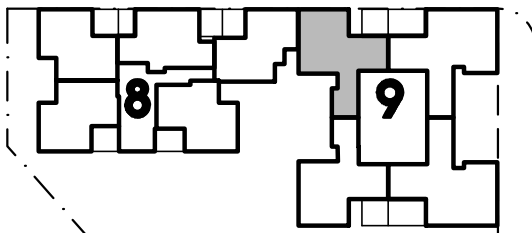

חתך סכמטי

קני"מ 1:50



חתימת הרוכש

חתימת החברה קרבן נדל"ן יזום ופיתוח בע"מ

תאריך החתימה

הערות:

- גליון הערות ומקרא הינו חלק בלתי נפרד מגליון זה.
- אין עדיין תכנון ספרינקלרים.


תאריך עדכון: 10.12.2025 מהדורה: 02

אד"א
שפייזמן שסל
אדריכלים

אלטמן
אדריכלים

אדריכלות, עיצוב ובינוי ערים
בר כוכבא 16, בני ברק 5126107
טל: 03-9199921, פקס: 03-9199941

נחתו לשוניים בכפוף להוראת הרשויות וחוכמות הביצוע
לפני היתר בניה

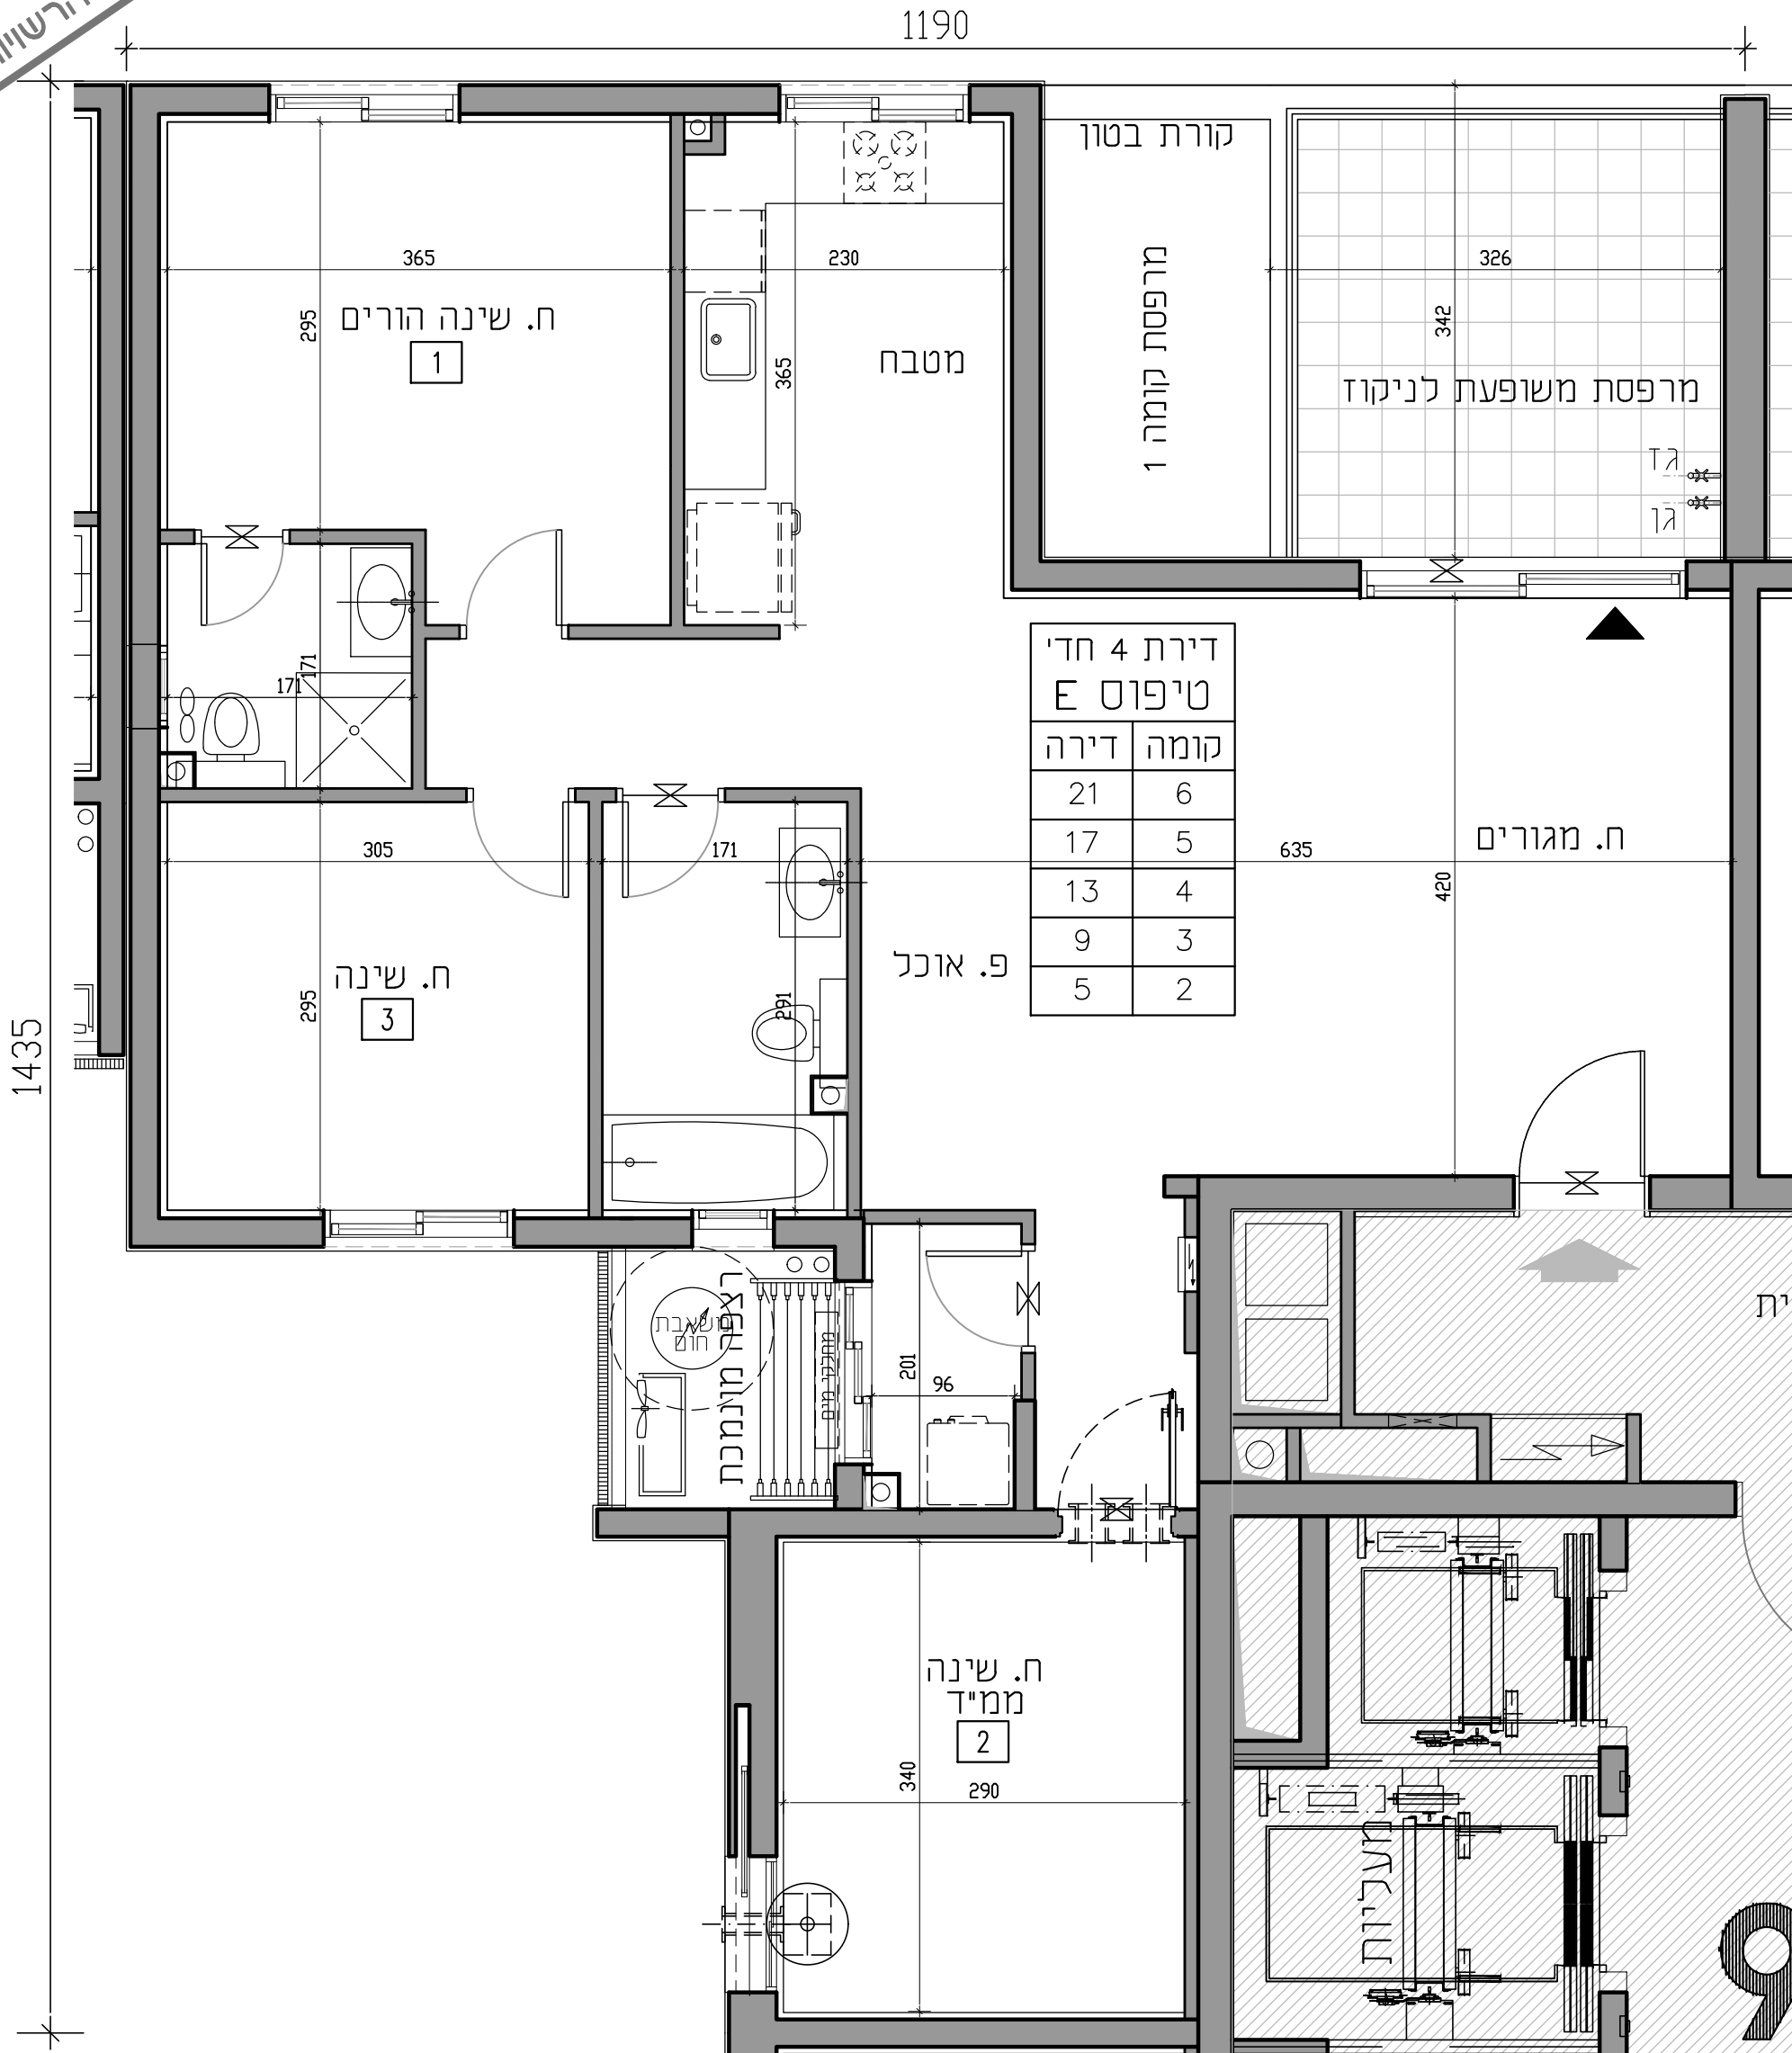

דירת 4 חדי טיפוס E	
קומה	דירה
6	21
5	17
4	13
3	9
2	5