



הרובע החדש למשפחות
בכרמי גת צפון



קרדון



נדל"ן

מגרש 317
קרית גת

בניין 9 | דירה E1

קומות 1-16

תכנית העמדה סכמטית

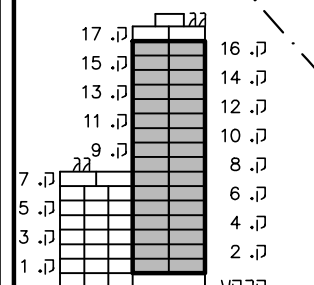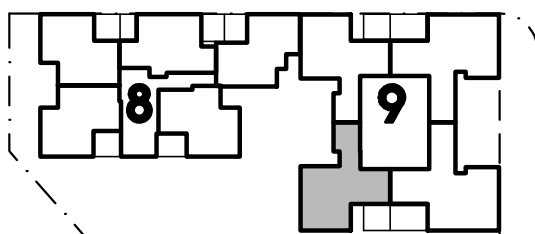

חתך סכמטי

קנ"מ 1:50



חתימת הרוכש

חתימת החברה קרדון נדל"ן ופיתוח בע"מ

תאריך החתימה

הערות:

- גליון הערות ומקרא הינו חלק בלתי נפרד מגליון זה.
- אין עדיין תכנון ספרינקלרים.


תאריך עדכון: 10.12.2025 מהדורה: 02



אלטמן
אדריכלים

אדריכלות, עיצוב ובינוי ערים
בר מוכבא 16, בני ברק 5126107
טל: 03-9199921, פקס: 03-9199941

לפני היתר בניה
נרתן לשניים בכפוף להוראת הרשויות ותוכניות הביצוע

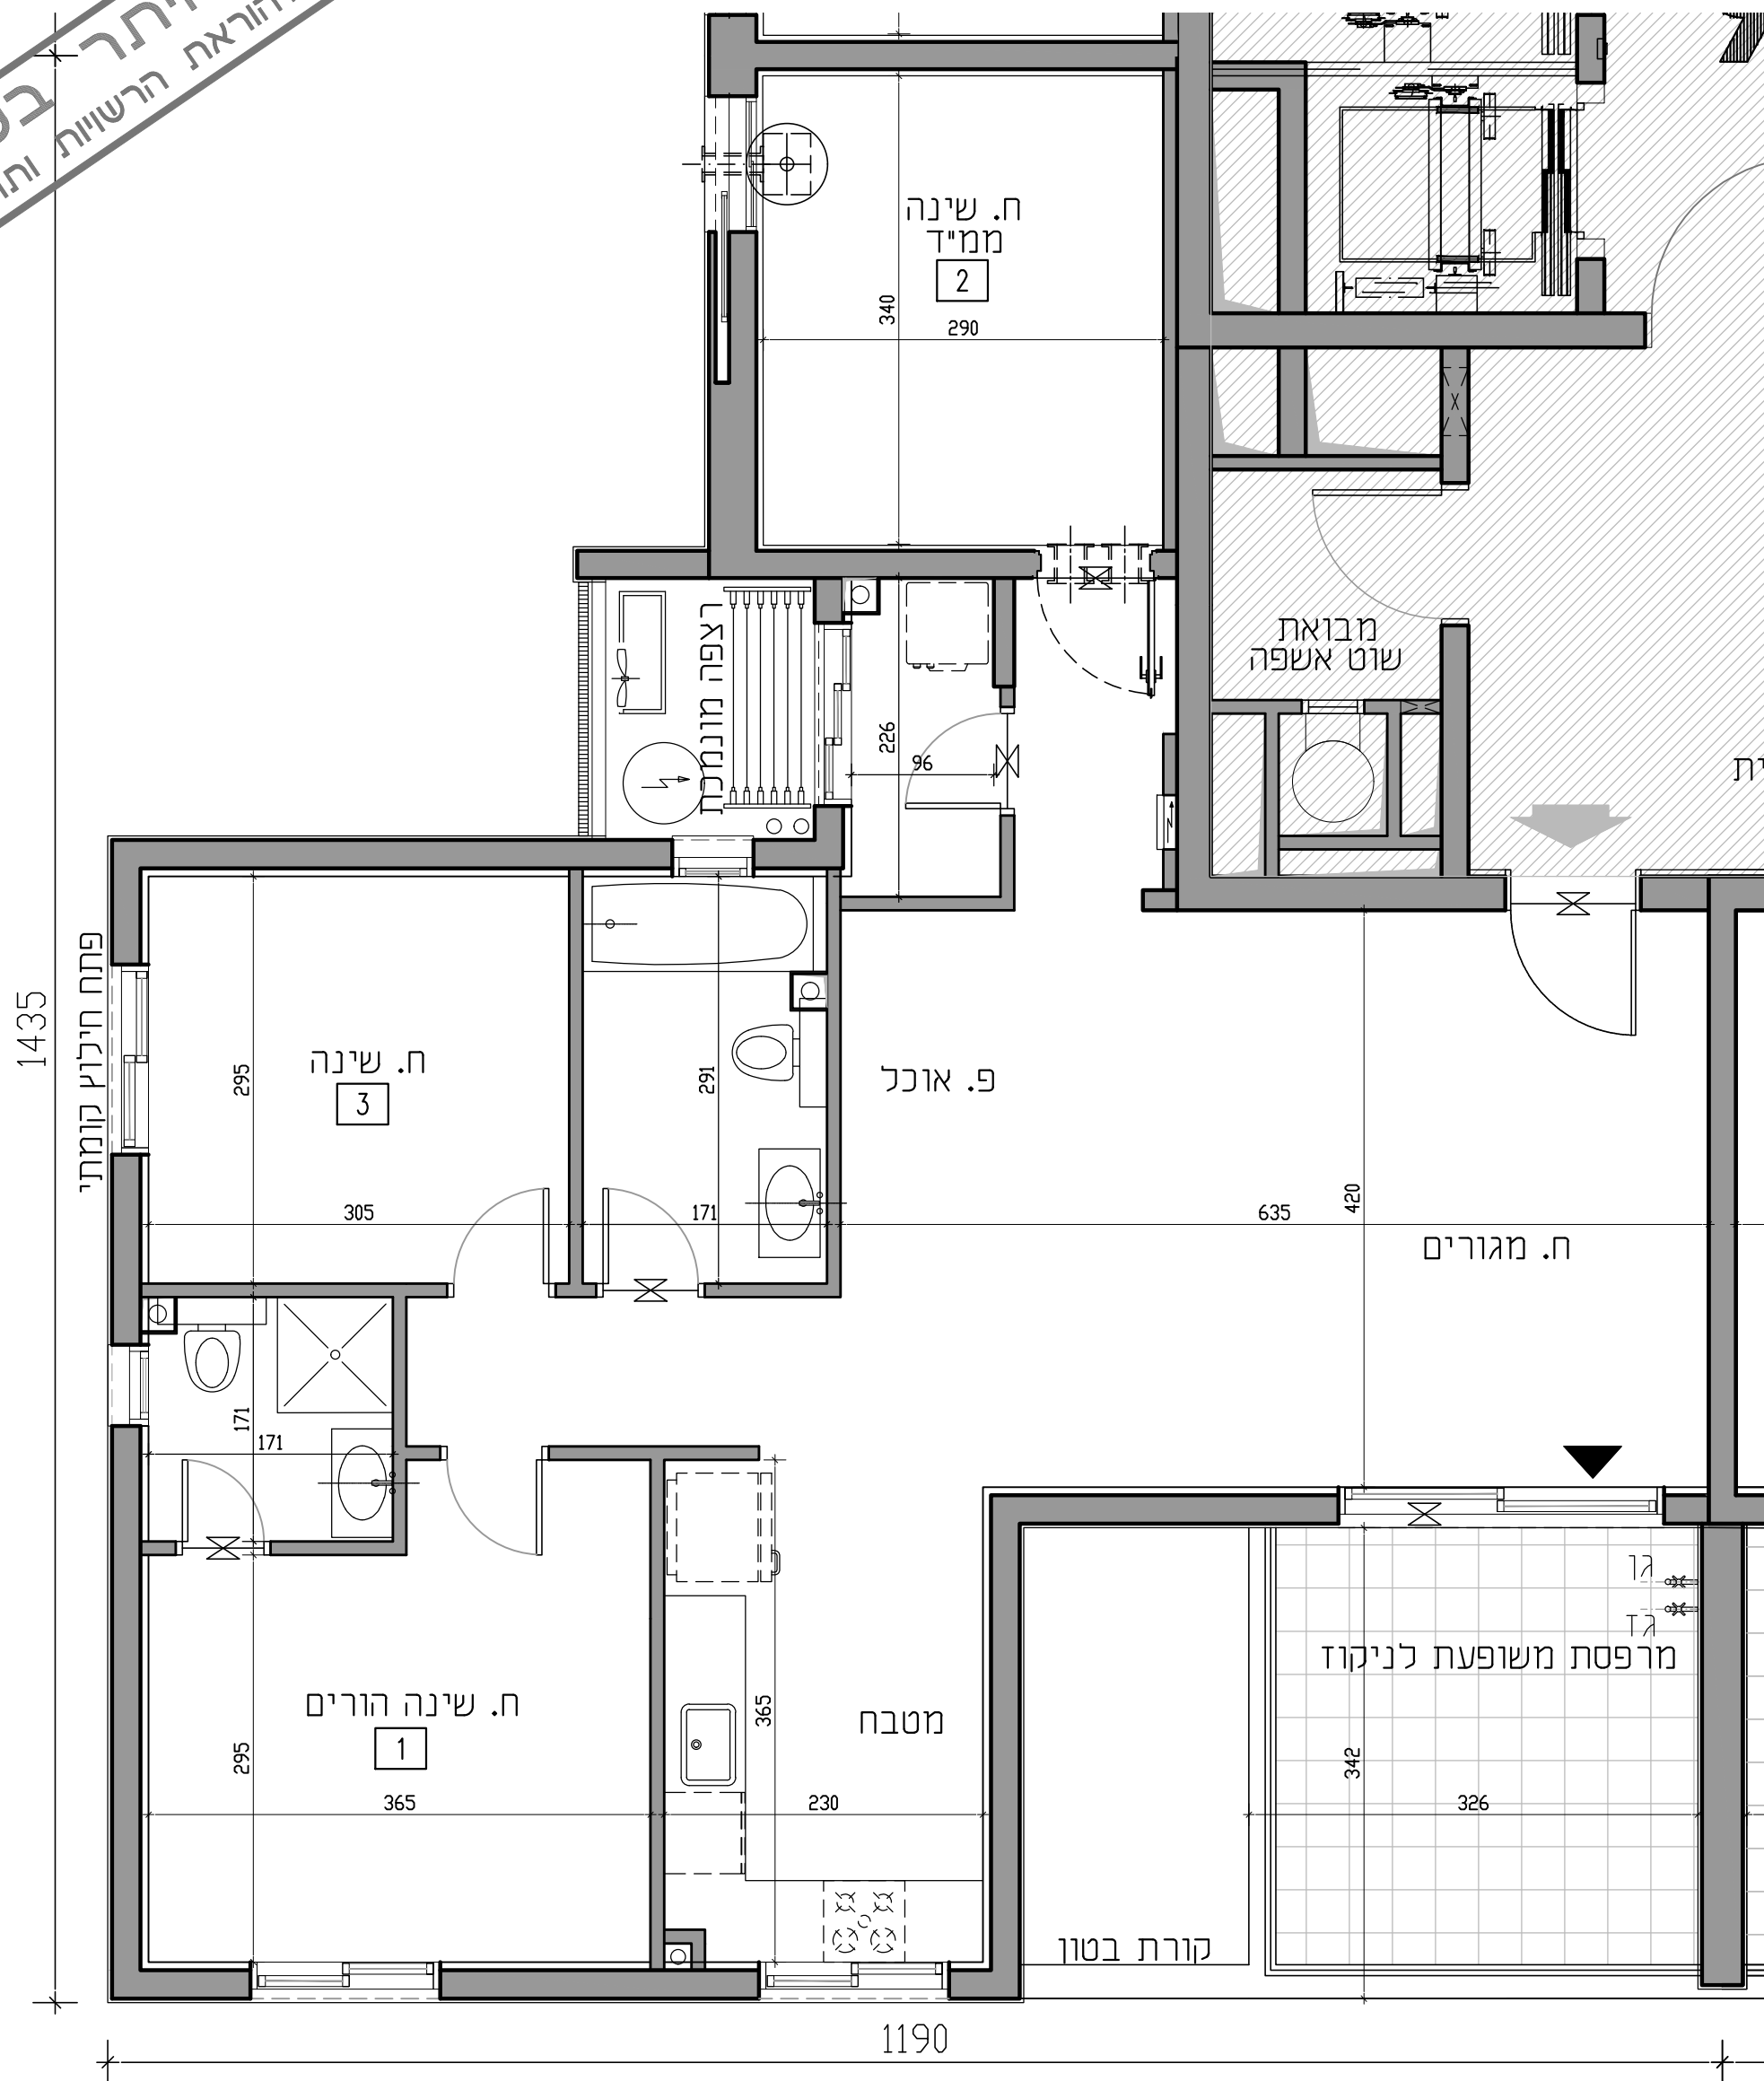

דירת 4 חדי	
טיפוס E1	
קומה	דירה
16	64
15	60
14	56
13	52
12	48
11	44
10	40
9	36
8	32
7	28
6	24
5	20
4	16
3	12
2	8
1	4