



הרובע החדש למשפחות
בכרמי גת צפון



קרדון



נדל"ן

מגרש 317
קרית גת

בניין 9 | דירה F

קומות 2-16

תכנית העמדה סכמטית

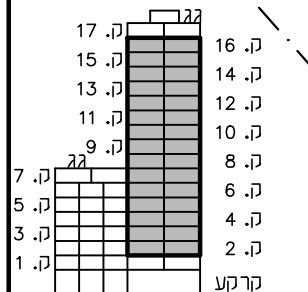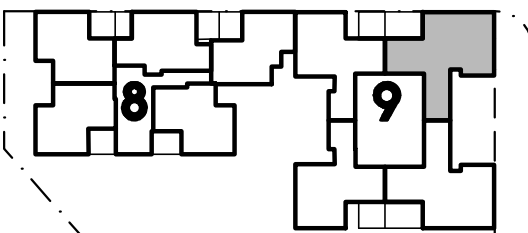

חתך סכמטי

קני"מ 1:50



חתימת הרוכש

חתימת החברה קרבן נדלן יזום ופיתוח בע"מ

תאריך החתימה

הערות:

- גליון הערות ומקרא הינו חלק בלתי נפרד מגליון זה.
- אין עדיין תכנון ספרינקלרים.


תאריך עדכון: 10.12.2025 מהדורה: 02



אלטמן
אדריכלים

אדריכלות, עיצוב ובינו ערים
בר כוכבא 16, בני ברק 5126107
טל: 03-9199921, פקס: 03-9199941

לפני היתר
נכון לשניים בכפוף להוצאת הרשויות ותוספות הביצוע

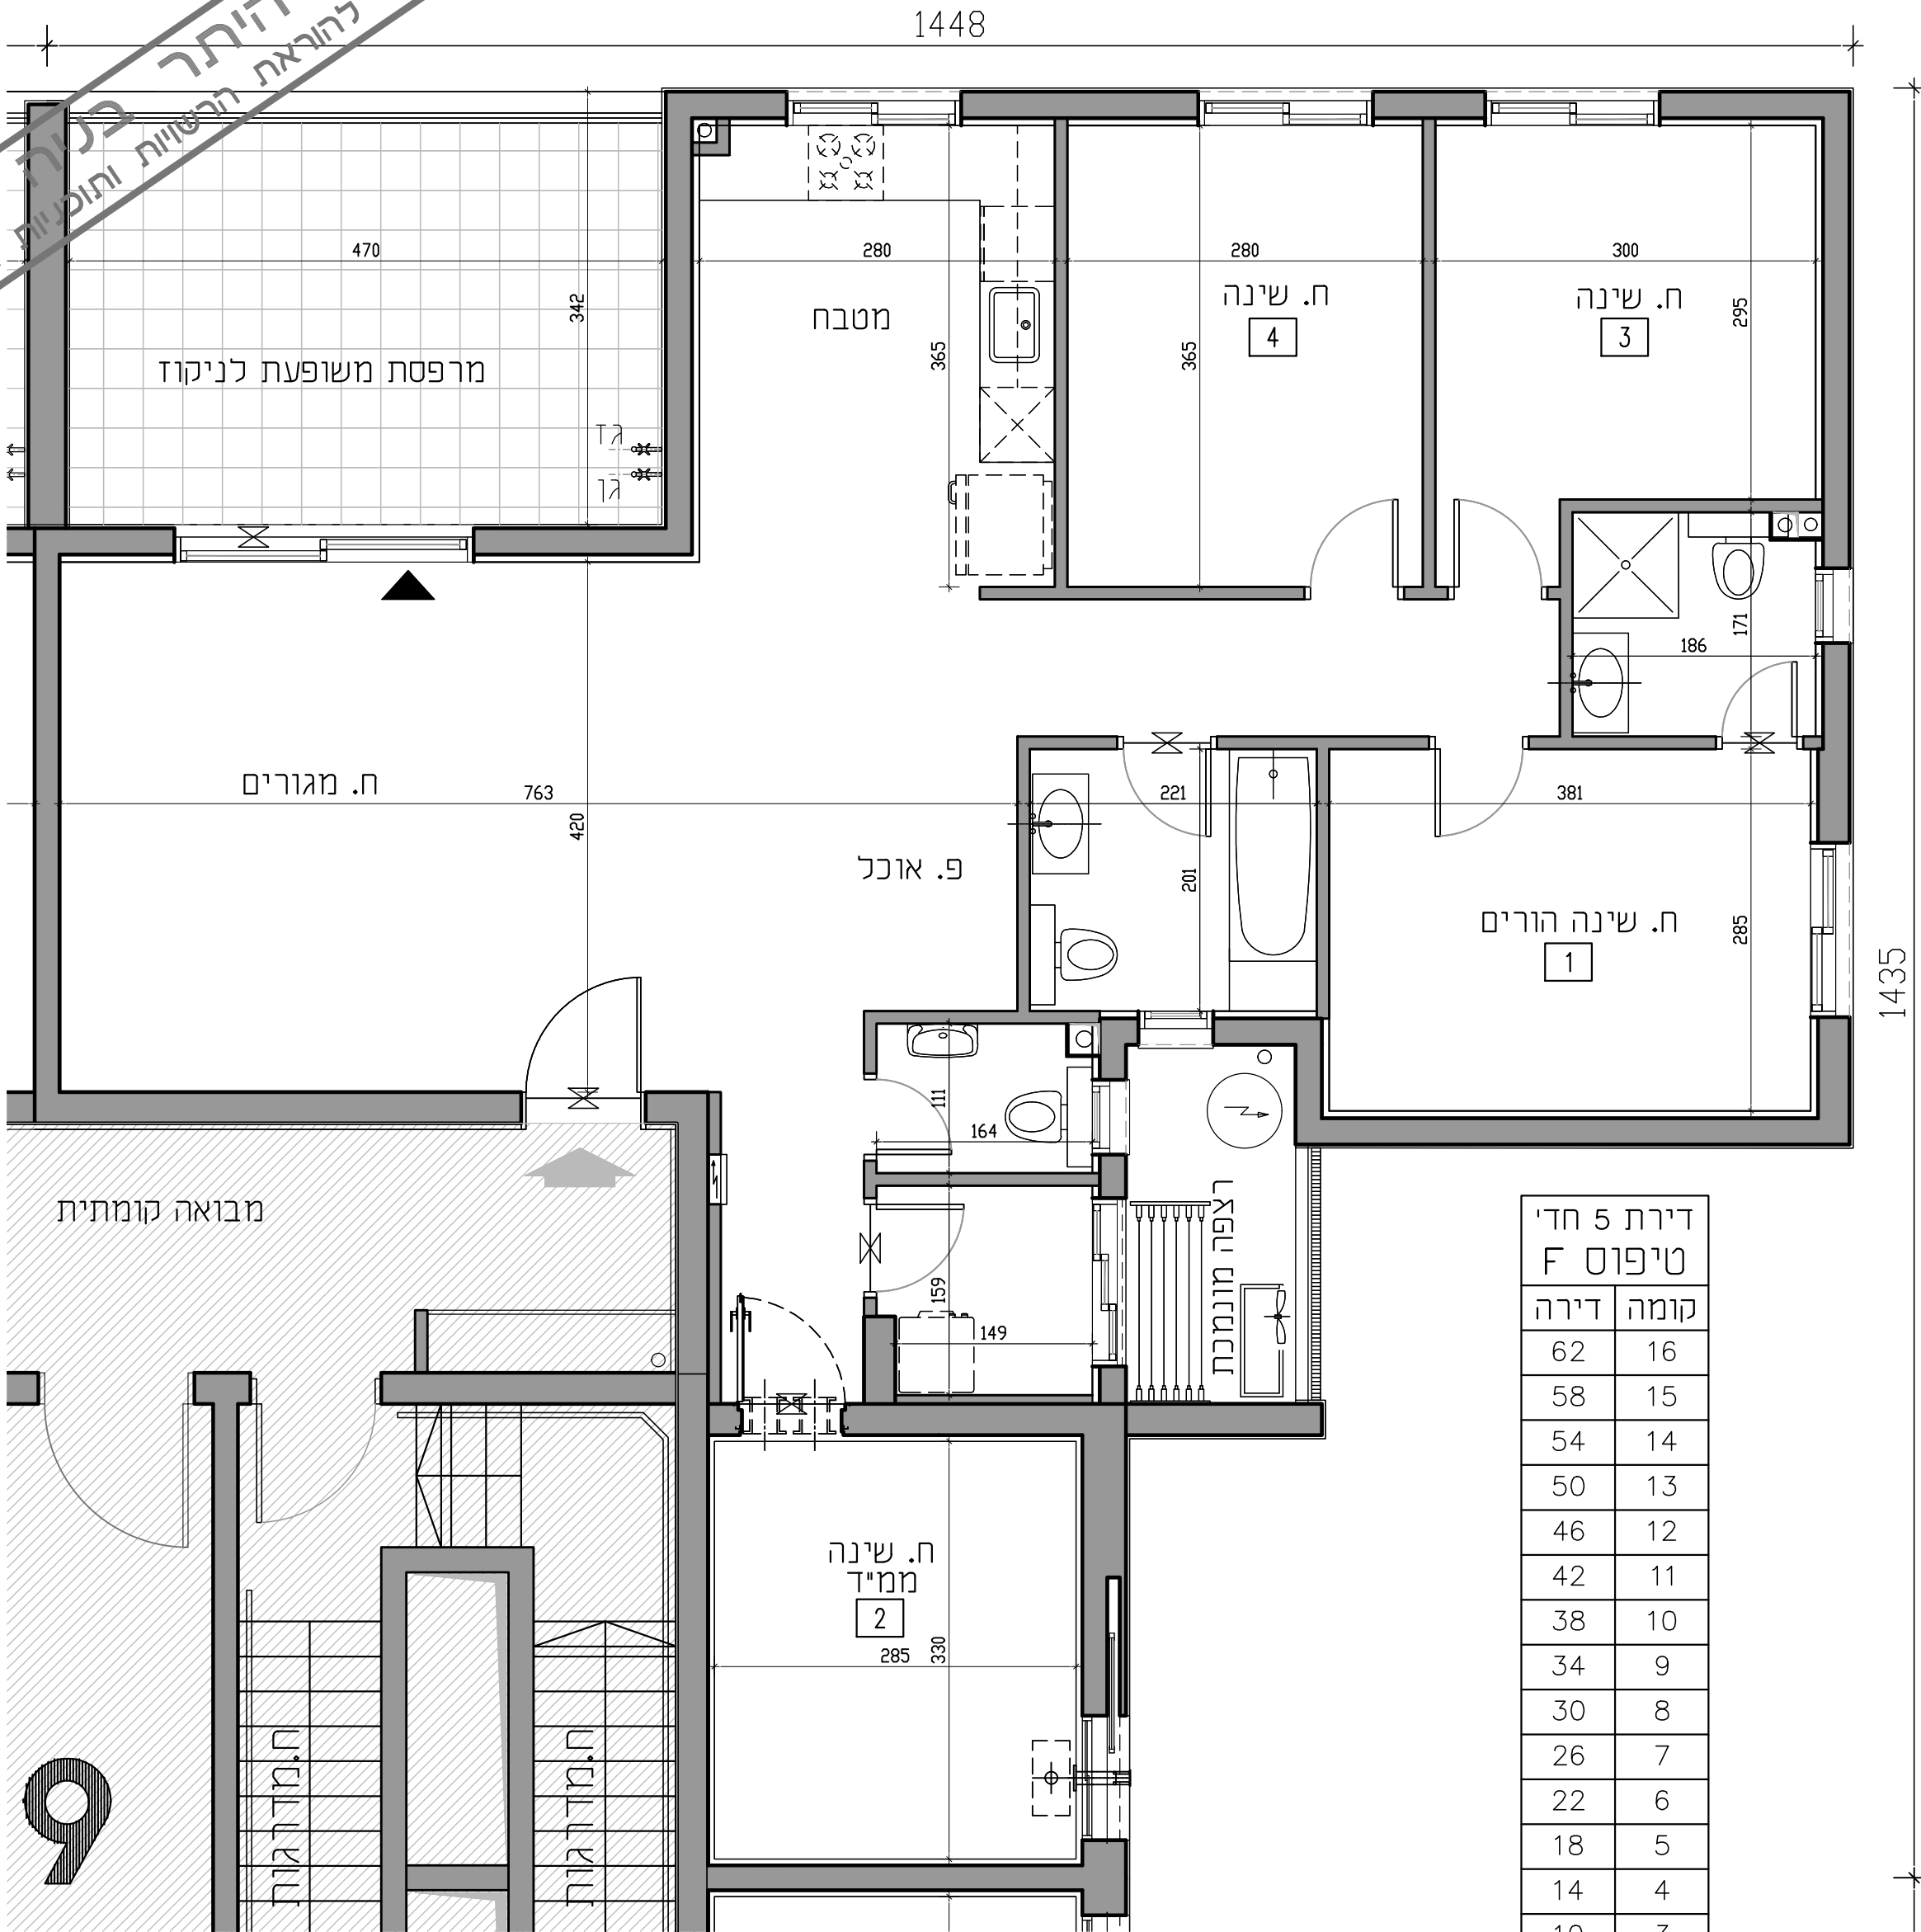

דירת 5 חד' טיפוס F	
קומה	דירה
16	62
15	58
14	54
13	50
12	46
11	42
10	38
9	34
8	30
7	26
6	22
5	18
4	14
3	10
2	6