



הרובע החדש למשפחות
בכרמי גת צפון




קרדן נדל"ן
יזום ופיתוח בע"מ


מגרש 318
קרית גת

בנין 10 | דירה A

קומות 6-11

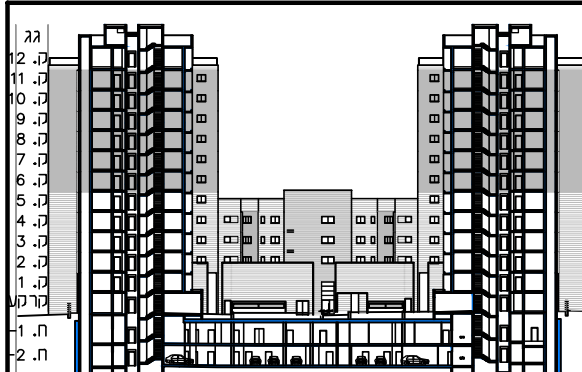

חצר סכמטית

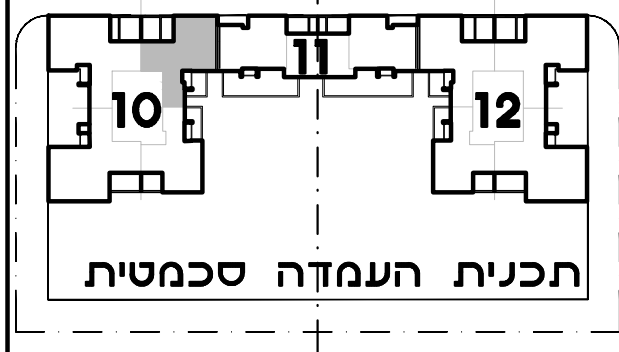

תכנית העמדה סכמטית

קנ"מ 1:50



חתימת הרוכש

חתימת החברה מרדן נדל"ן יזום ופיתוח בע"מ

תאריך החתימה

הערות:

1. גליון הערות ומקרא. הינו חלק בילתי נפרד מגליון זה.

תאריך עדכון: 30.09.2025 מהדורה: 1

אד"א


שפייזמן ששל
אדריכלים

אלטמן
אדריכלים

אדריכלות, עיצוב ובינוי ערים
בר סוכא 16, בני ברק 5126107
טל: 03-9199921, פקס: 03-9199941



לפני היתר בניה
נתון לשניונים בכפוף להוראת הרשות ותוכנית הביצוע

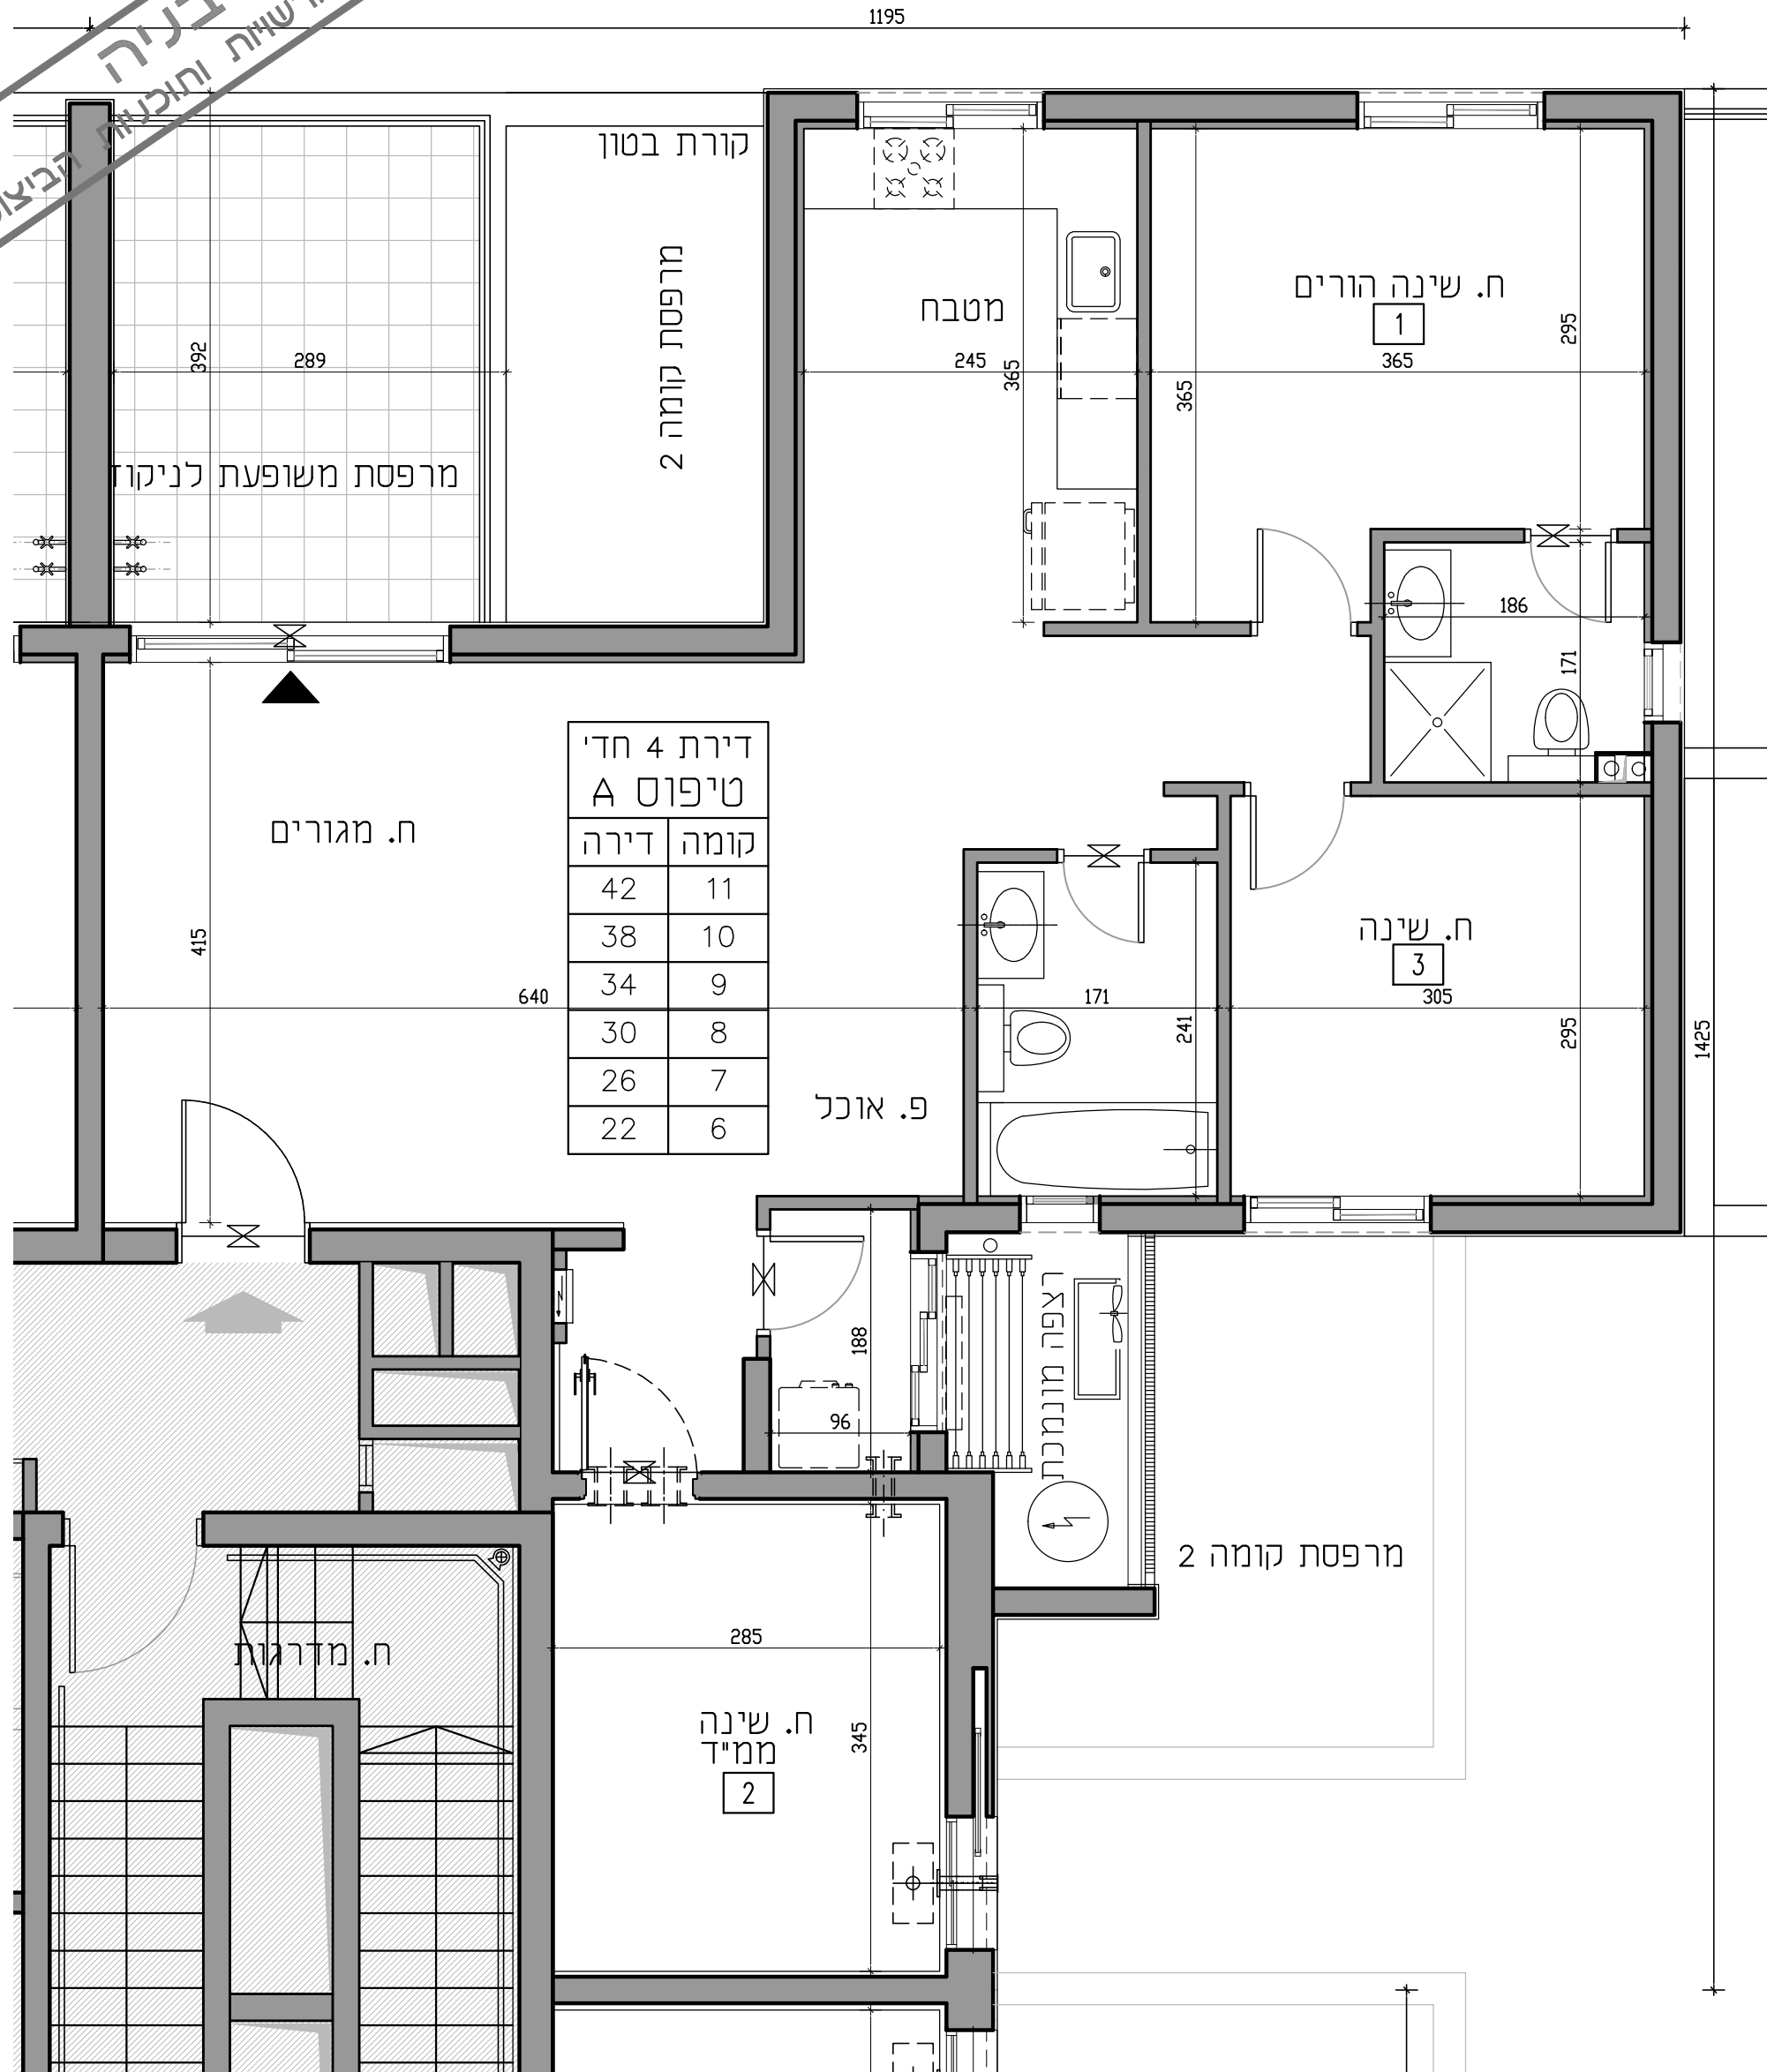

דירת 4 חדי' טיפוס A	
דירה	קומה
42	11
38	10
34	9
30	8
26	7
22	6