




הרובע החדש למשפחות
בכרמי גת צפון




קרדן נדל"ן
יזום ופיתוח בע"מ

מגרש 318
קרית גת

בנין 10 | דירה B
קומות 3-11

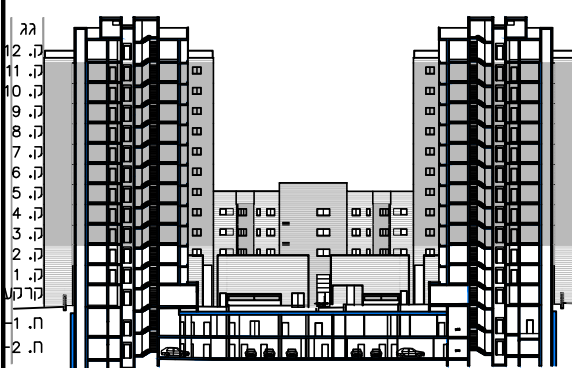

חתך סכמטי

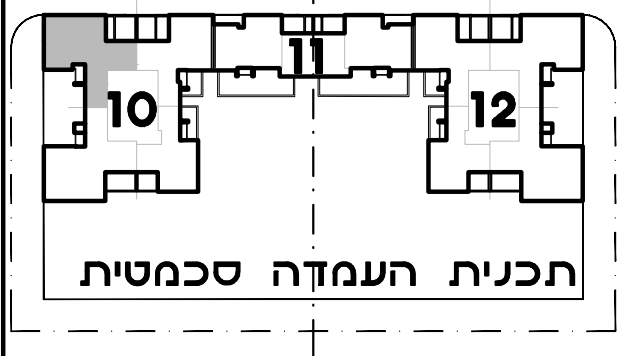

תכנית העמדה סכמטית

קנ"מ 1:50



חתימת הרוכש

חתימת החברה קרבן נדל"ן יזום ופיתוח בע"מ

תאריך החתימה

הערות:

1. גליון הערות ומקרא, הינו חלק בילתי נפרד מגליון זה.

תאריך עדכון: 30.09.2025 מהדורה: 1


אד"מ
שפייזמן שסל
אדריכלים

אלטמן
אדריכלים

אדריכלות, עיצוב ובינו ערים
בר סכבא 16, בני ברק 5126107
טל: 03-9199921, פקס: 03-9199941



לפני היתר בניה
נחתו לשניים בכפוף להוראת הרשויות ותשלום תכנון

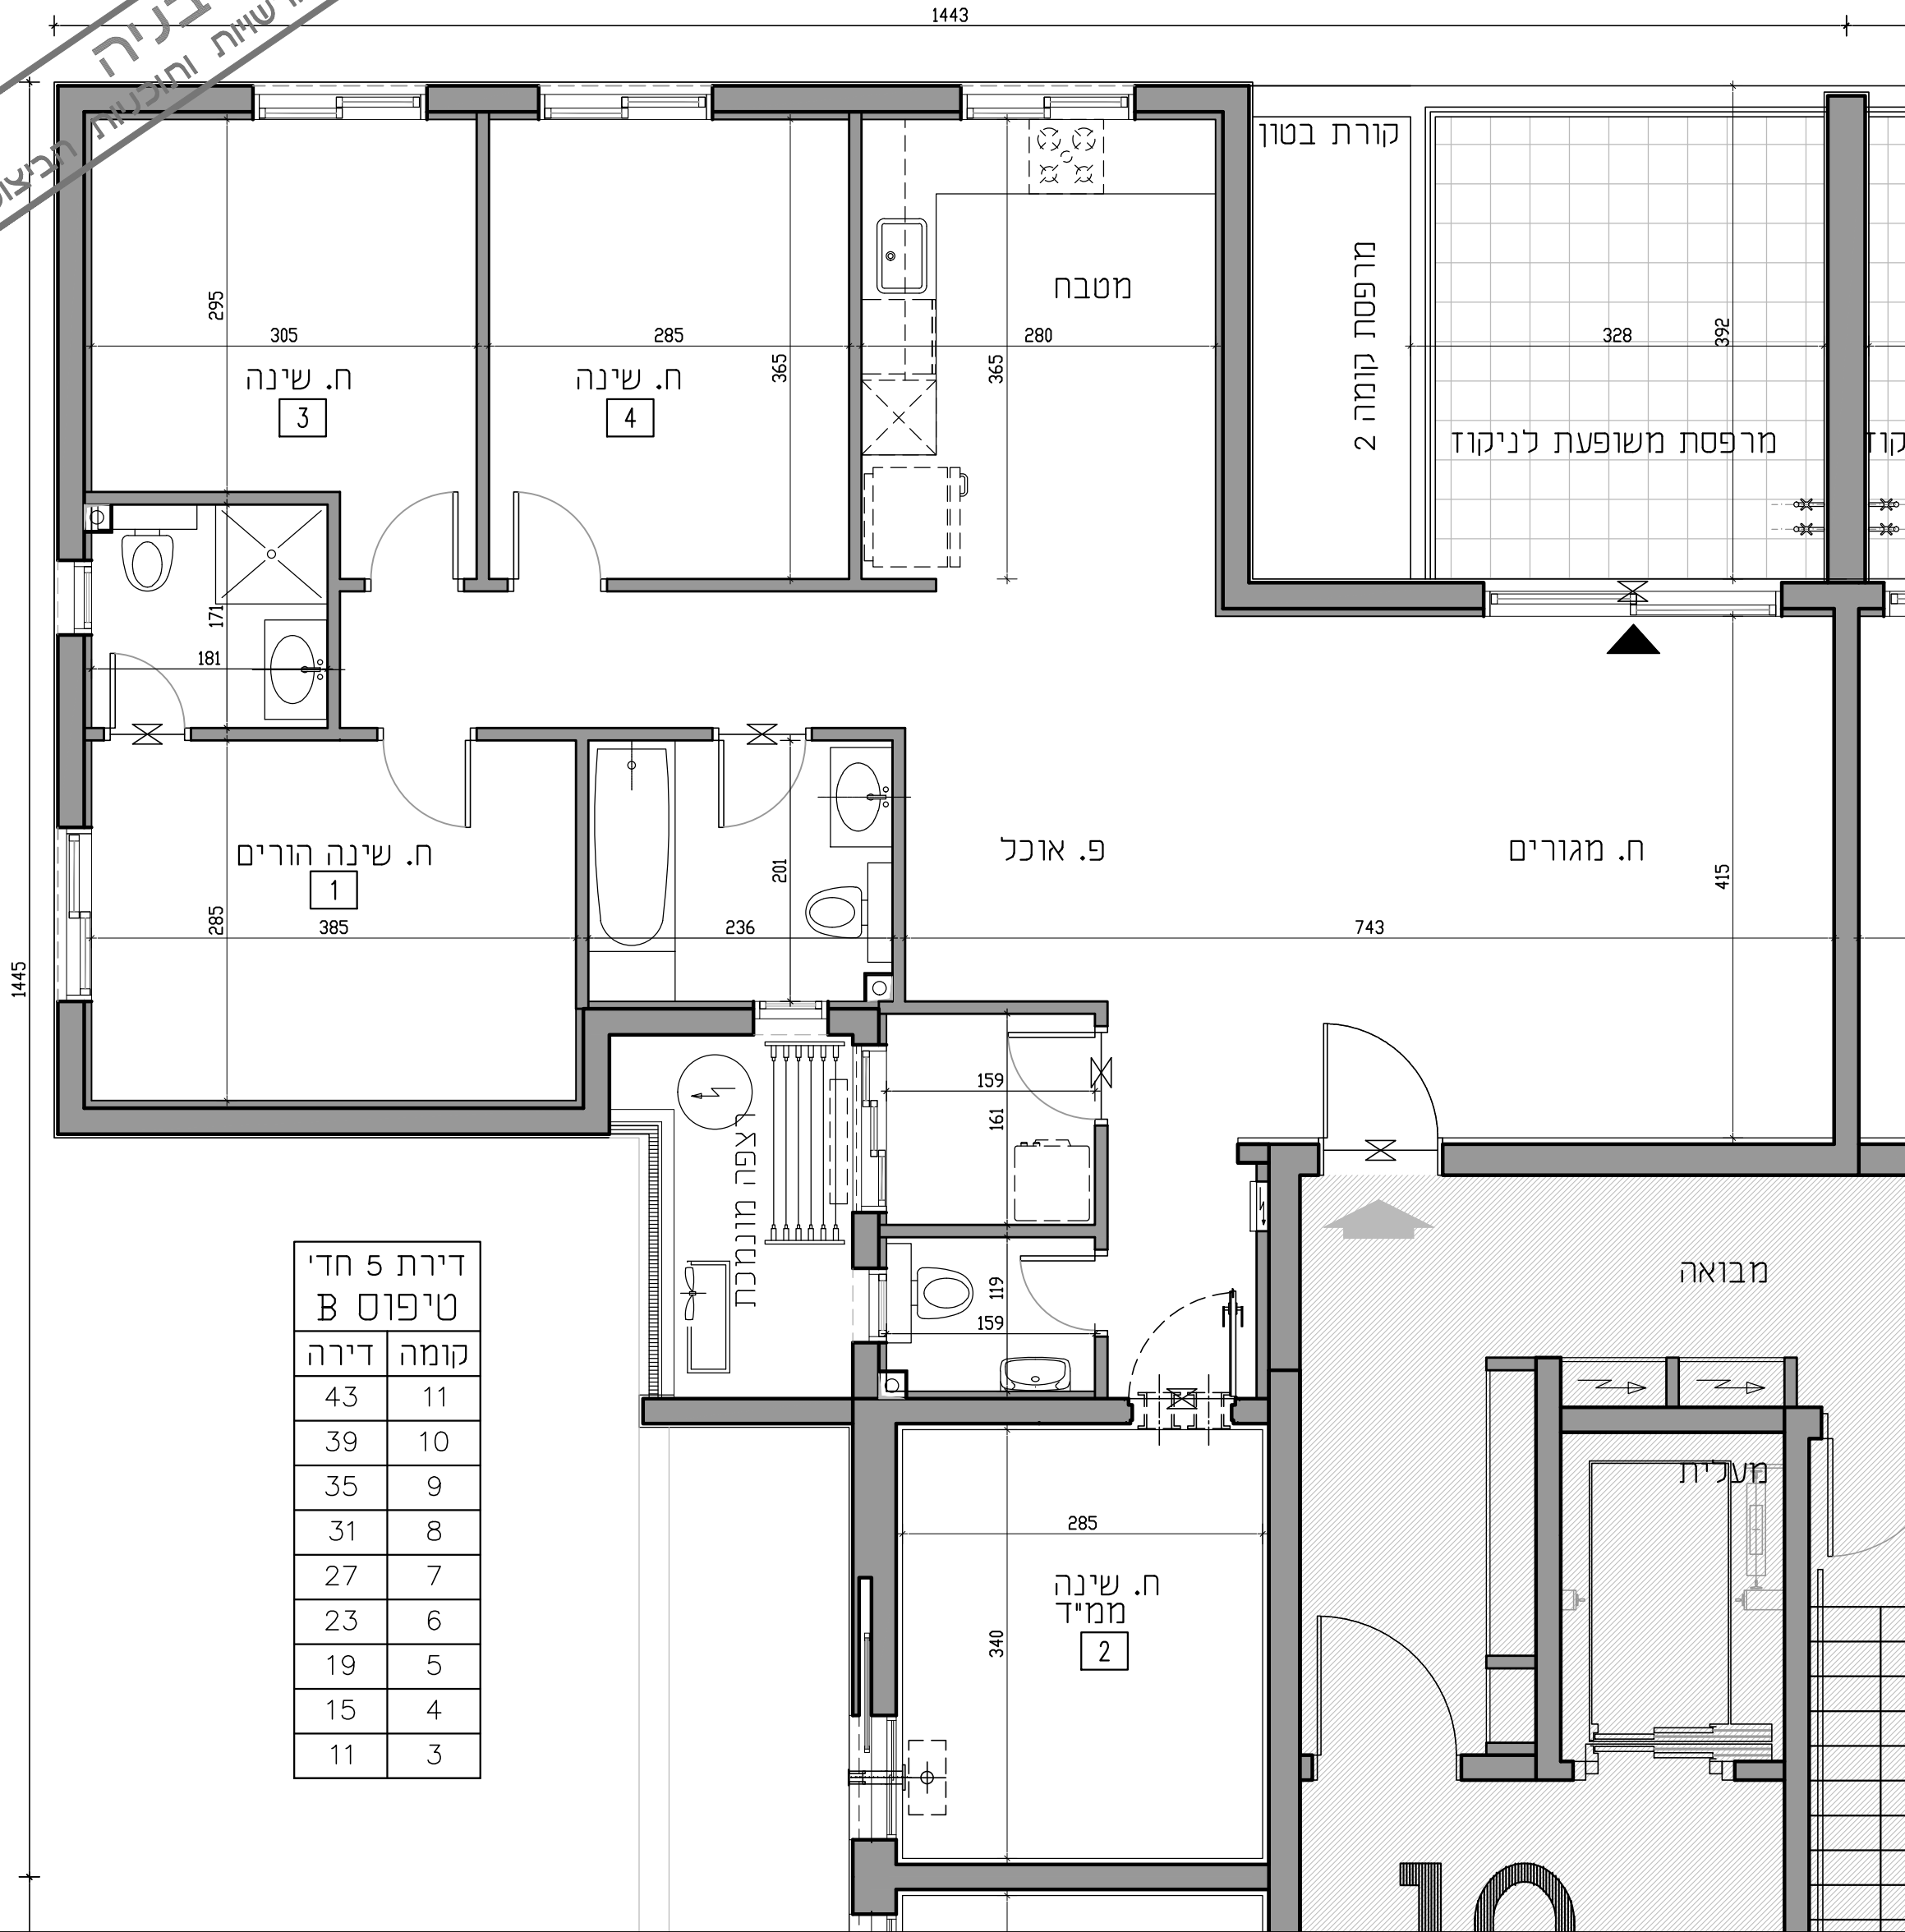

דירת 5 חד'י טיפוס B	
דירה	קומה
43	11
39	10
35	9
31	8
27	7
23	6
19	5
15	4
11	3