




הרובע החדש למשפחות
בכרמי גת צפון




קרדן נדל"ן
יזום ופיתוח בע"מ

מגרש 318
קרית גת

בנין 10 | דירה C
קומות 11-1

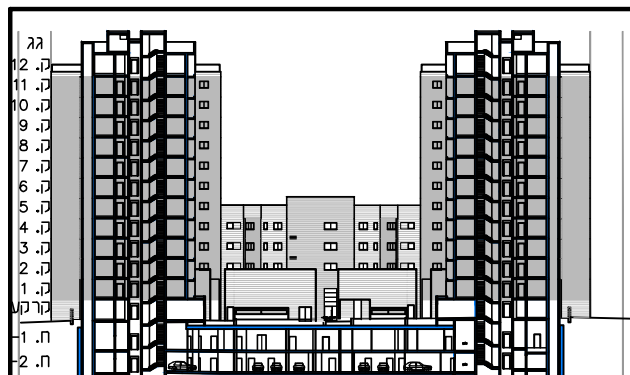

חתר סכמטי

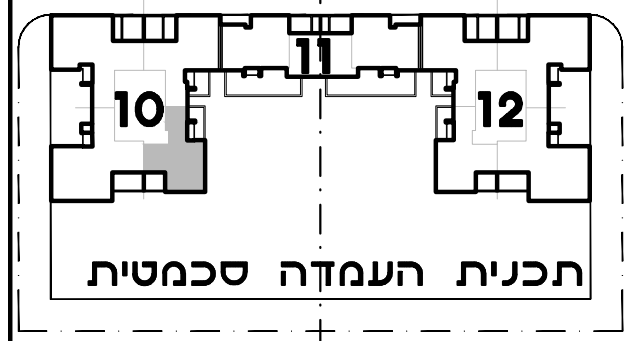

תכנית העמדה סכמטית

קני"מ 1:50



חתימת הרוכש

חתימת החברה קרדן נדל"ן יזום ופיתוח בע"מ

תאריך החתימה

הערות:

1. גליון הערות ומקרא, הינו חלק בילתי נפרד מגליון זה.

תאריך עדכון: 30.09.2025 מהדורה: 1


פסל
שפייזמן שטל
אדריכלים

אלטמן
אדריכלים

אדריכלות, עיצוב ובינוי ערים
בר כוכבא 16, בני ברק 5126107
טל: 03-9199921, פקס: 03-9199941



לפני היתר בניה
נחתו לשוניים בכפוף להוראת רשויות ותוכניות הביצוע

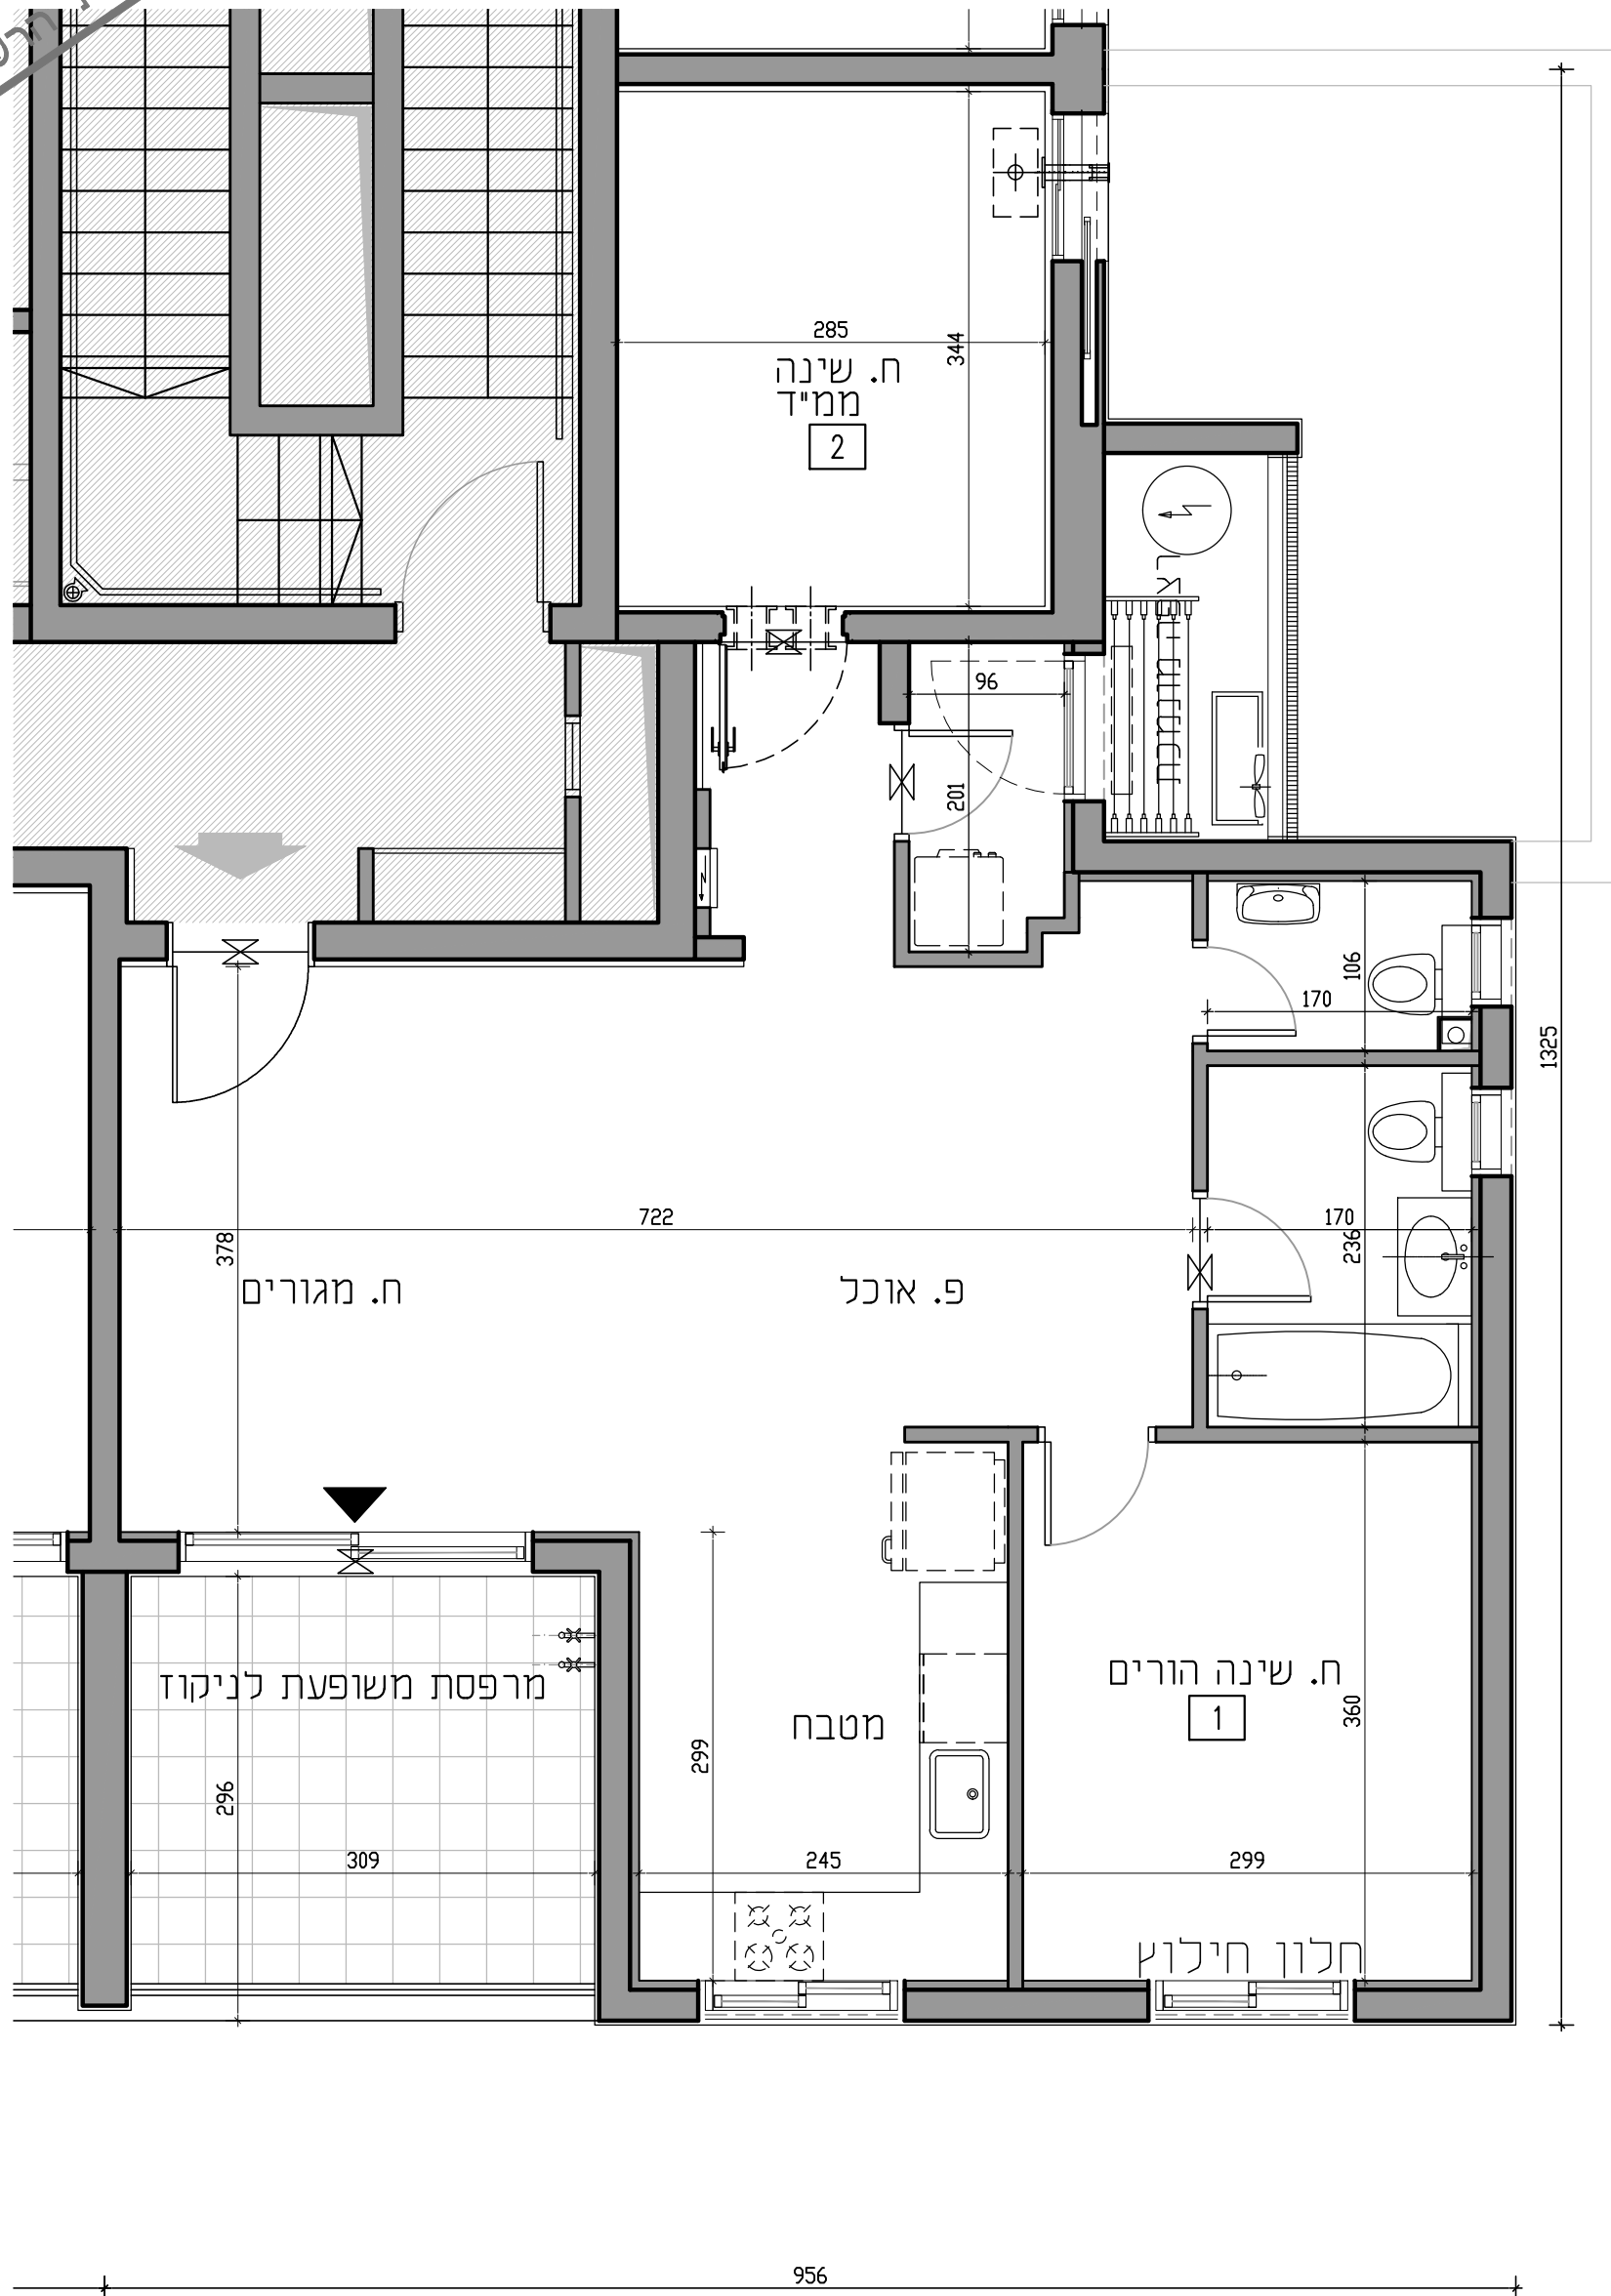

דירת 3 חדי' טיפוס C	
דירה	קומה
41	11
37	10
33	9
29	8
25	7
21	6
17	5
13	4
9	3
5	2
3	1