



הרובע החדש למשפחות
בכרמי גת צפון




קרדן נדל"ן
יזום ופיתוח בע"מ


מגרש 318
קרית גת

בנין 12 | דירה B

קומות 3-11

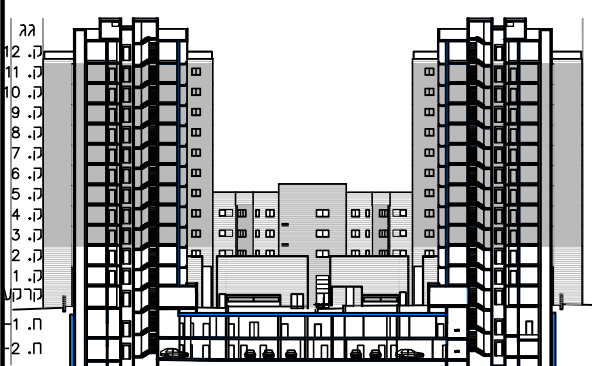

חתך סכמטי

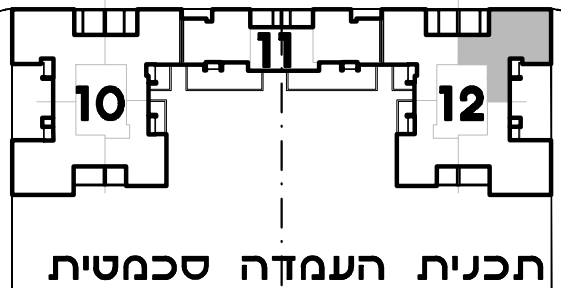

תכנית העמדה סכמטית

קנ"מ 1:50



חתימת הרוכש

חתימת החברה קרדן נדל"ן יזום ופיתוח בע"מ

תאריך החתימה

הערות:

1. גליון הערות ומקרא הינו חלק ביחסי נפרד מגליון זה.

תאריך עדכון: 30.09.2025 מהדורה: 1


פז
שפייזמן שסל
אדריכלים

אלטמן
אדריכלים

אדריכלות, עיצוב ובינוי ערים
בר סוכא 16, בני ברק 5126107
טל: 03-9199921, פקס: 03-9199941



לפני היתר בניה
נחתו לשוניים בכפוף להוראת הרשות ותוכנית הבנין

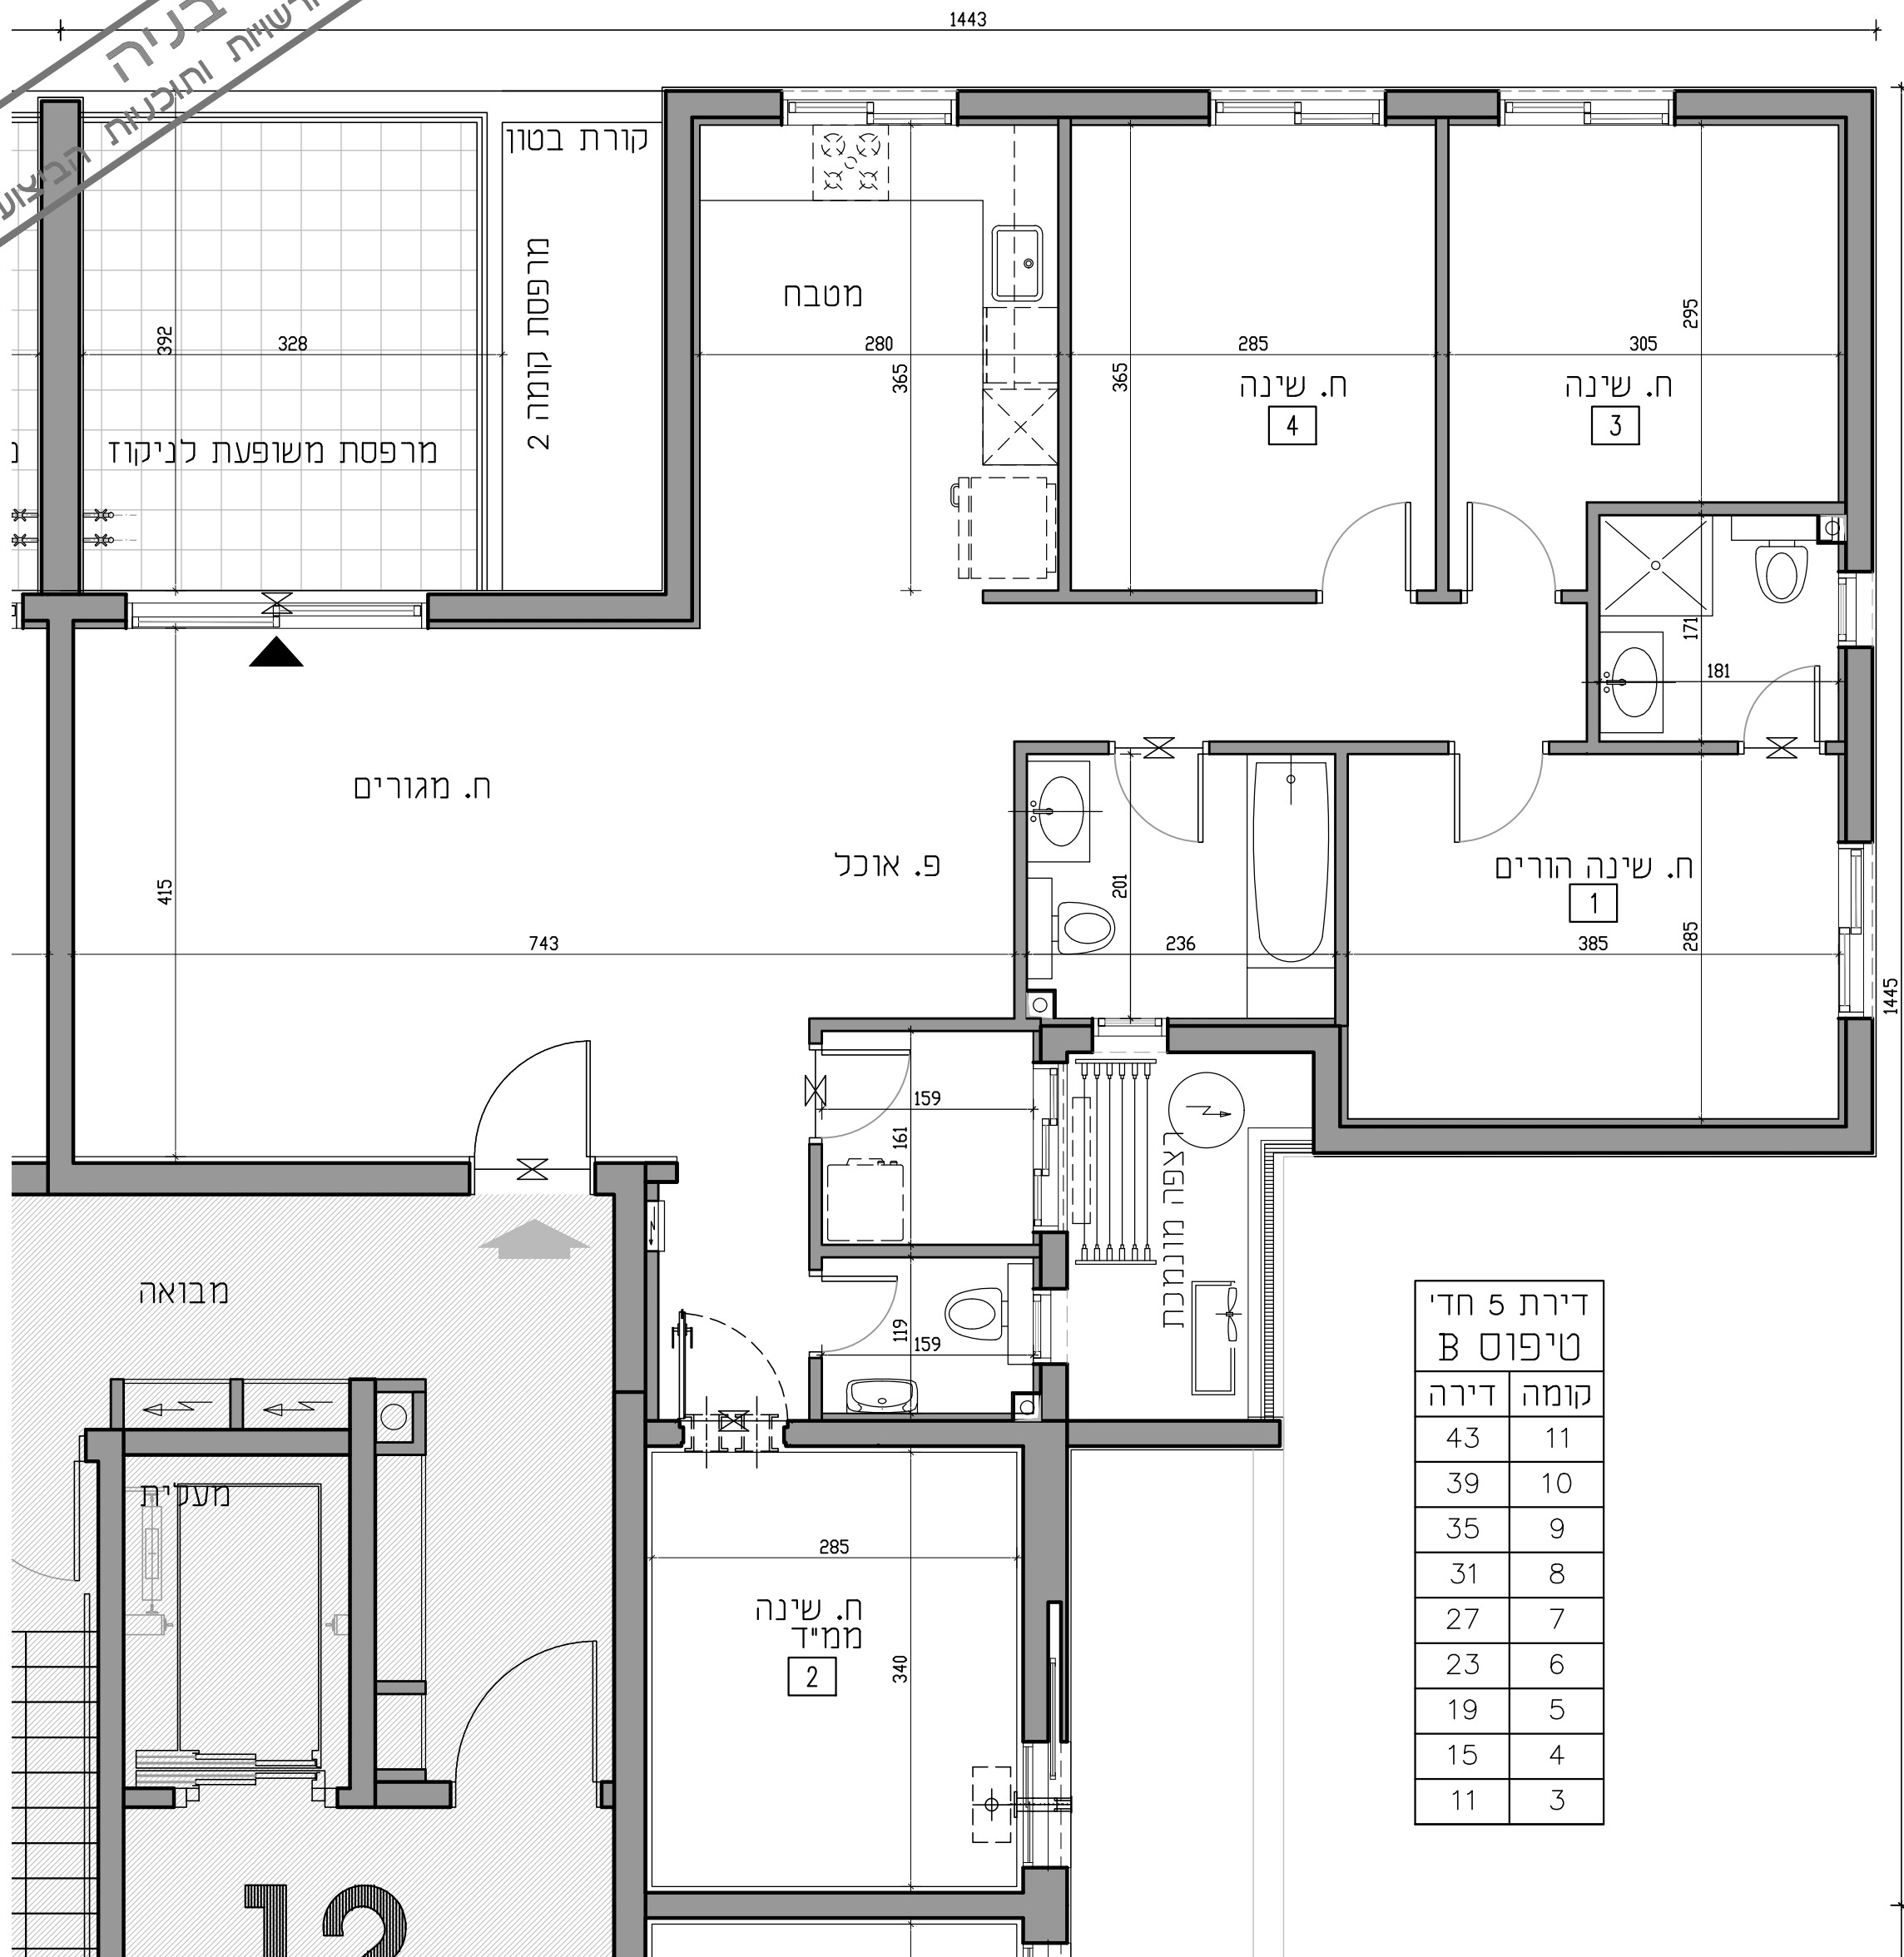

דירת 5 חדי	
טיפוס B	
דירה	קומה
43	11
39	10
35	9
31	8
27	7
23	6
19	5
15	4
11	3