

ROVA

הרובע החדש למשפחות
בכרמי גת צפון



קרדו

נדל"ן

מגרש 212
קרית גת
בניין 2+1

לפני היתר בניה
נכון לשניים בכפוף להוראת הרשויות ותוכניות הביצוע

חוברת מכר
קרית גת
מגרש 212



הדמיה זו הינה להתרשמות בלבד ואינה מחייבת את החברה

חתימת הרוכש

חתימת החברה קרדו נדל"ן יזום ופיתוח בע"מ

תאריך החתימה

הערות:

1. התכנית לפני היתר בניה, ייתכנו שינויים והתאמות
ככל שיידרשו ע"י רשויות מוסמכות.

תאריך עדכון: 09.12.2025 מהדורה: 2

אדריכלים
שפייזמן שסל
אדריכלים


אלטמן
אדריכלים

אדריכלות, עיצוב ובינוי ערים
בר פובא 16, בני ברק 5126107
טל: 03-9199921, פקס: 03-9199941


מגרש 212
קרית גת

בניין 1+2

תכנית העמדה

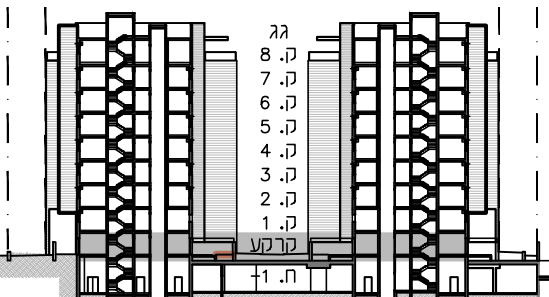

חתר סכמטי

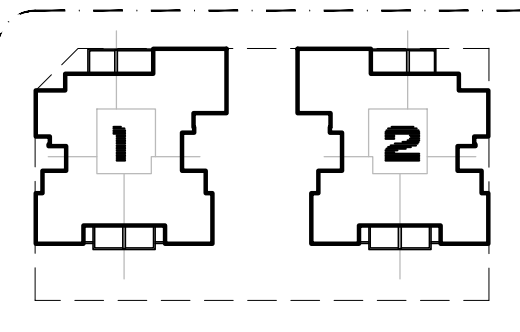

תכנית העמדה סכמטית



חתימת הרוכש

חתימת החברה קרדן נדל"ן יזום ופיתוח בע"מ

תאריך החתימה

הערות:

1. גליון הערות ומקרא, הינו חלק בילתי נפרד מגליון זה.


2 מהדורה :

09.12.2025 : אריך עדכון

SCA
שפיזמן שסל
— אדריכלים

אלטמן
אדריכלים


אדריכלות, עיצוב ובינוי ערים
בר כוכבא 16, בני ברק 5126107
טל. 03-9199921, פקס: 03-9199941

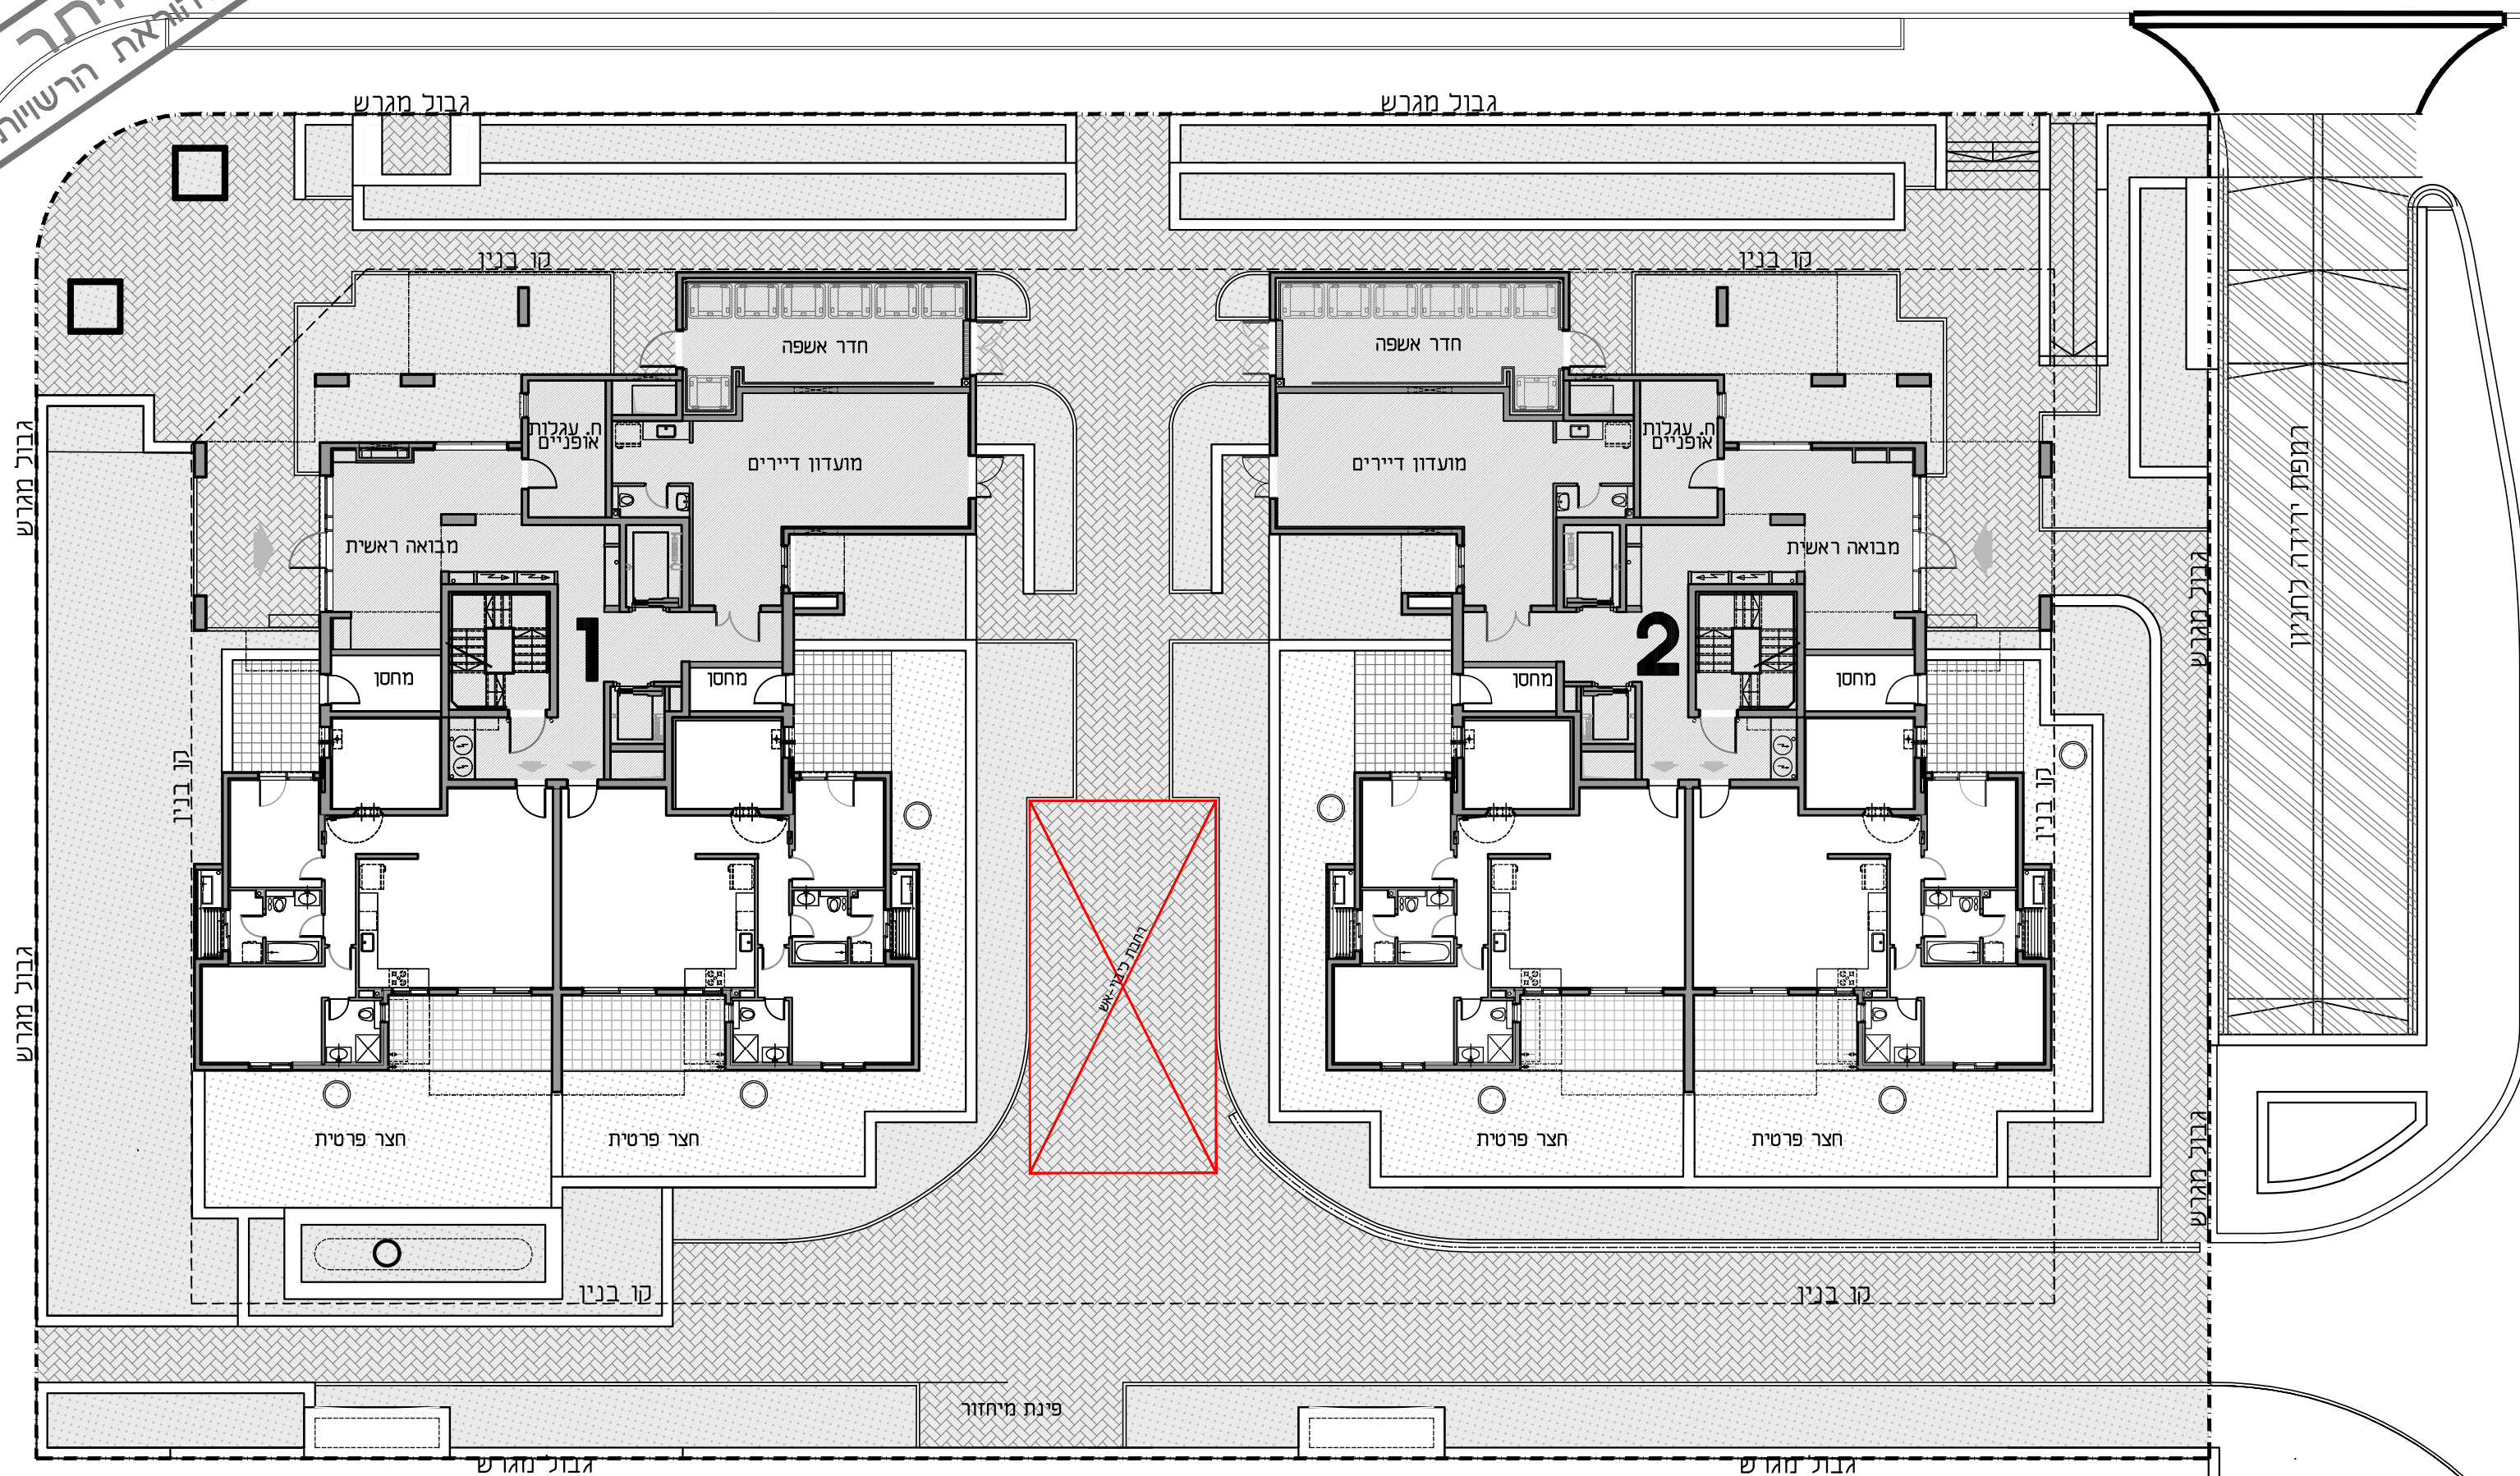


מגרש 212
קרית גת

בניין 1+2


קומת מרתף 1-

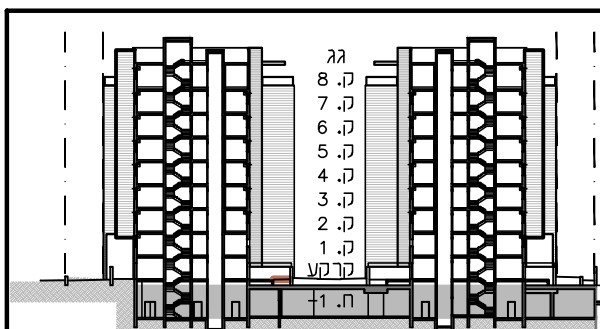

חתך סכמטי

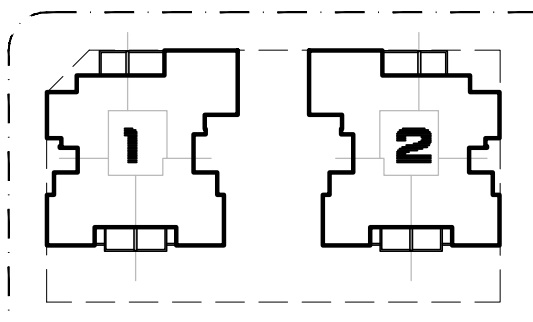

תכנית העמדה סכמטית

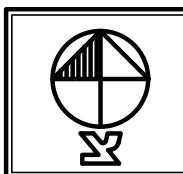

חתימת הרוכש

חתימת החברה

תאריך החתימה

הערות:

1. גליון הערות ומקרא, הינו חלק בילתי נפרד מגליון זה.

2 מהדורה :

תאריך עדכון : 09.12.2025

SCF


**שפייזמן שסל
אדריכלים**

**אלטמן
אדריכלים**


אדריכלות, עיצוב ובינוי ערים
בר כוכבא 16, בני ברק 5126107
טל. 03-9199921, פקס: 03-9199941



מגרש	212
קרית	גת
בניין	1+2
קומה	1

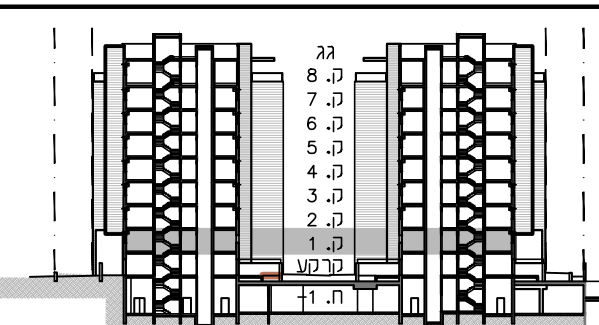

חתך סכמטי

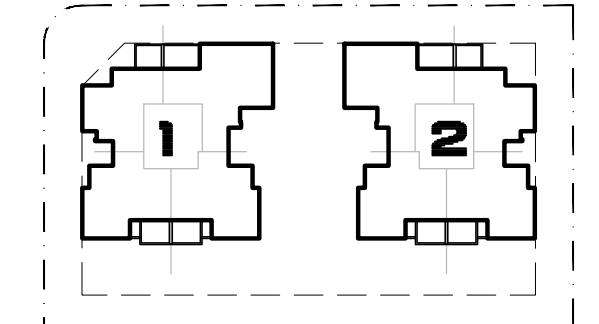

תכנית העמדה סכמטית




חתימת הרוכש

חתימת החברה

תאריך החתימה


גליון הערות ומקרא, הינו חלק בילתי נפרד מגליון זה.

אריך עדכון : 09.12.2025 מהדורה : 2

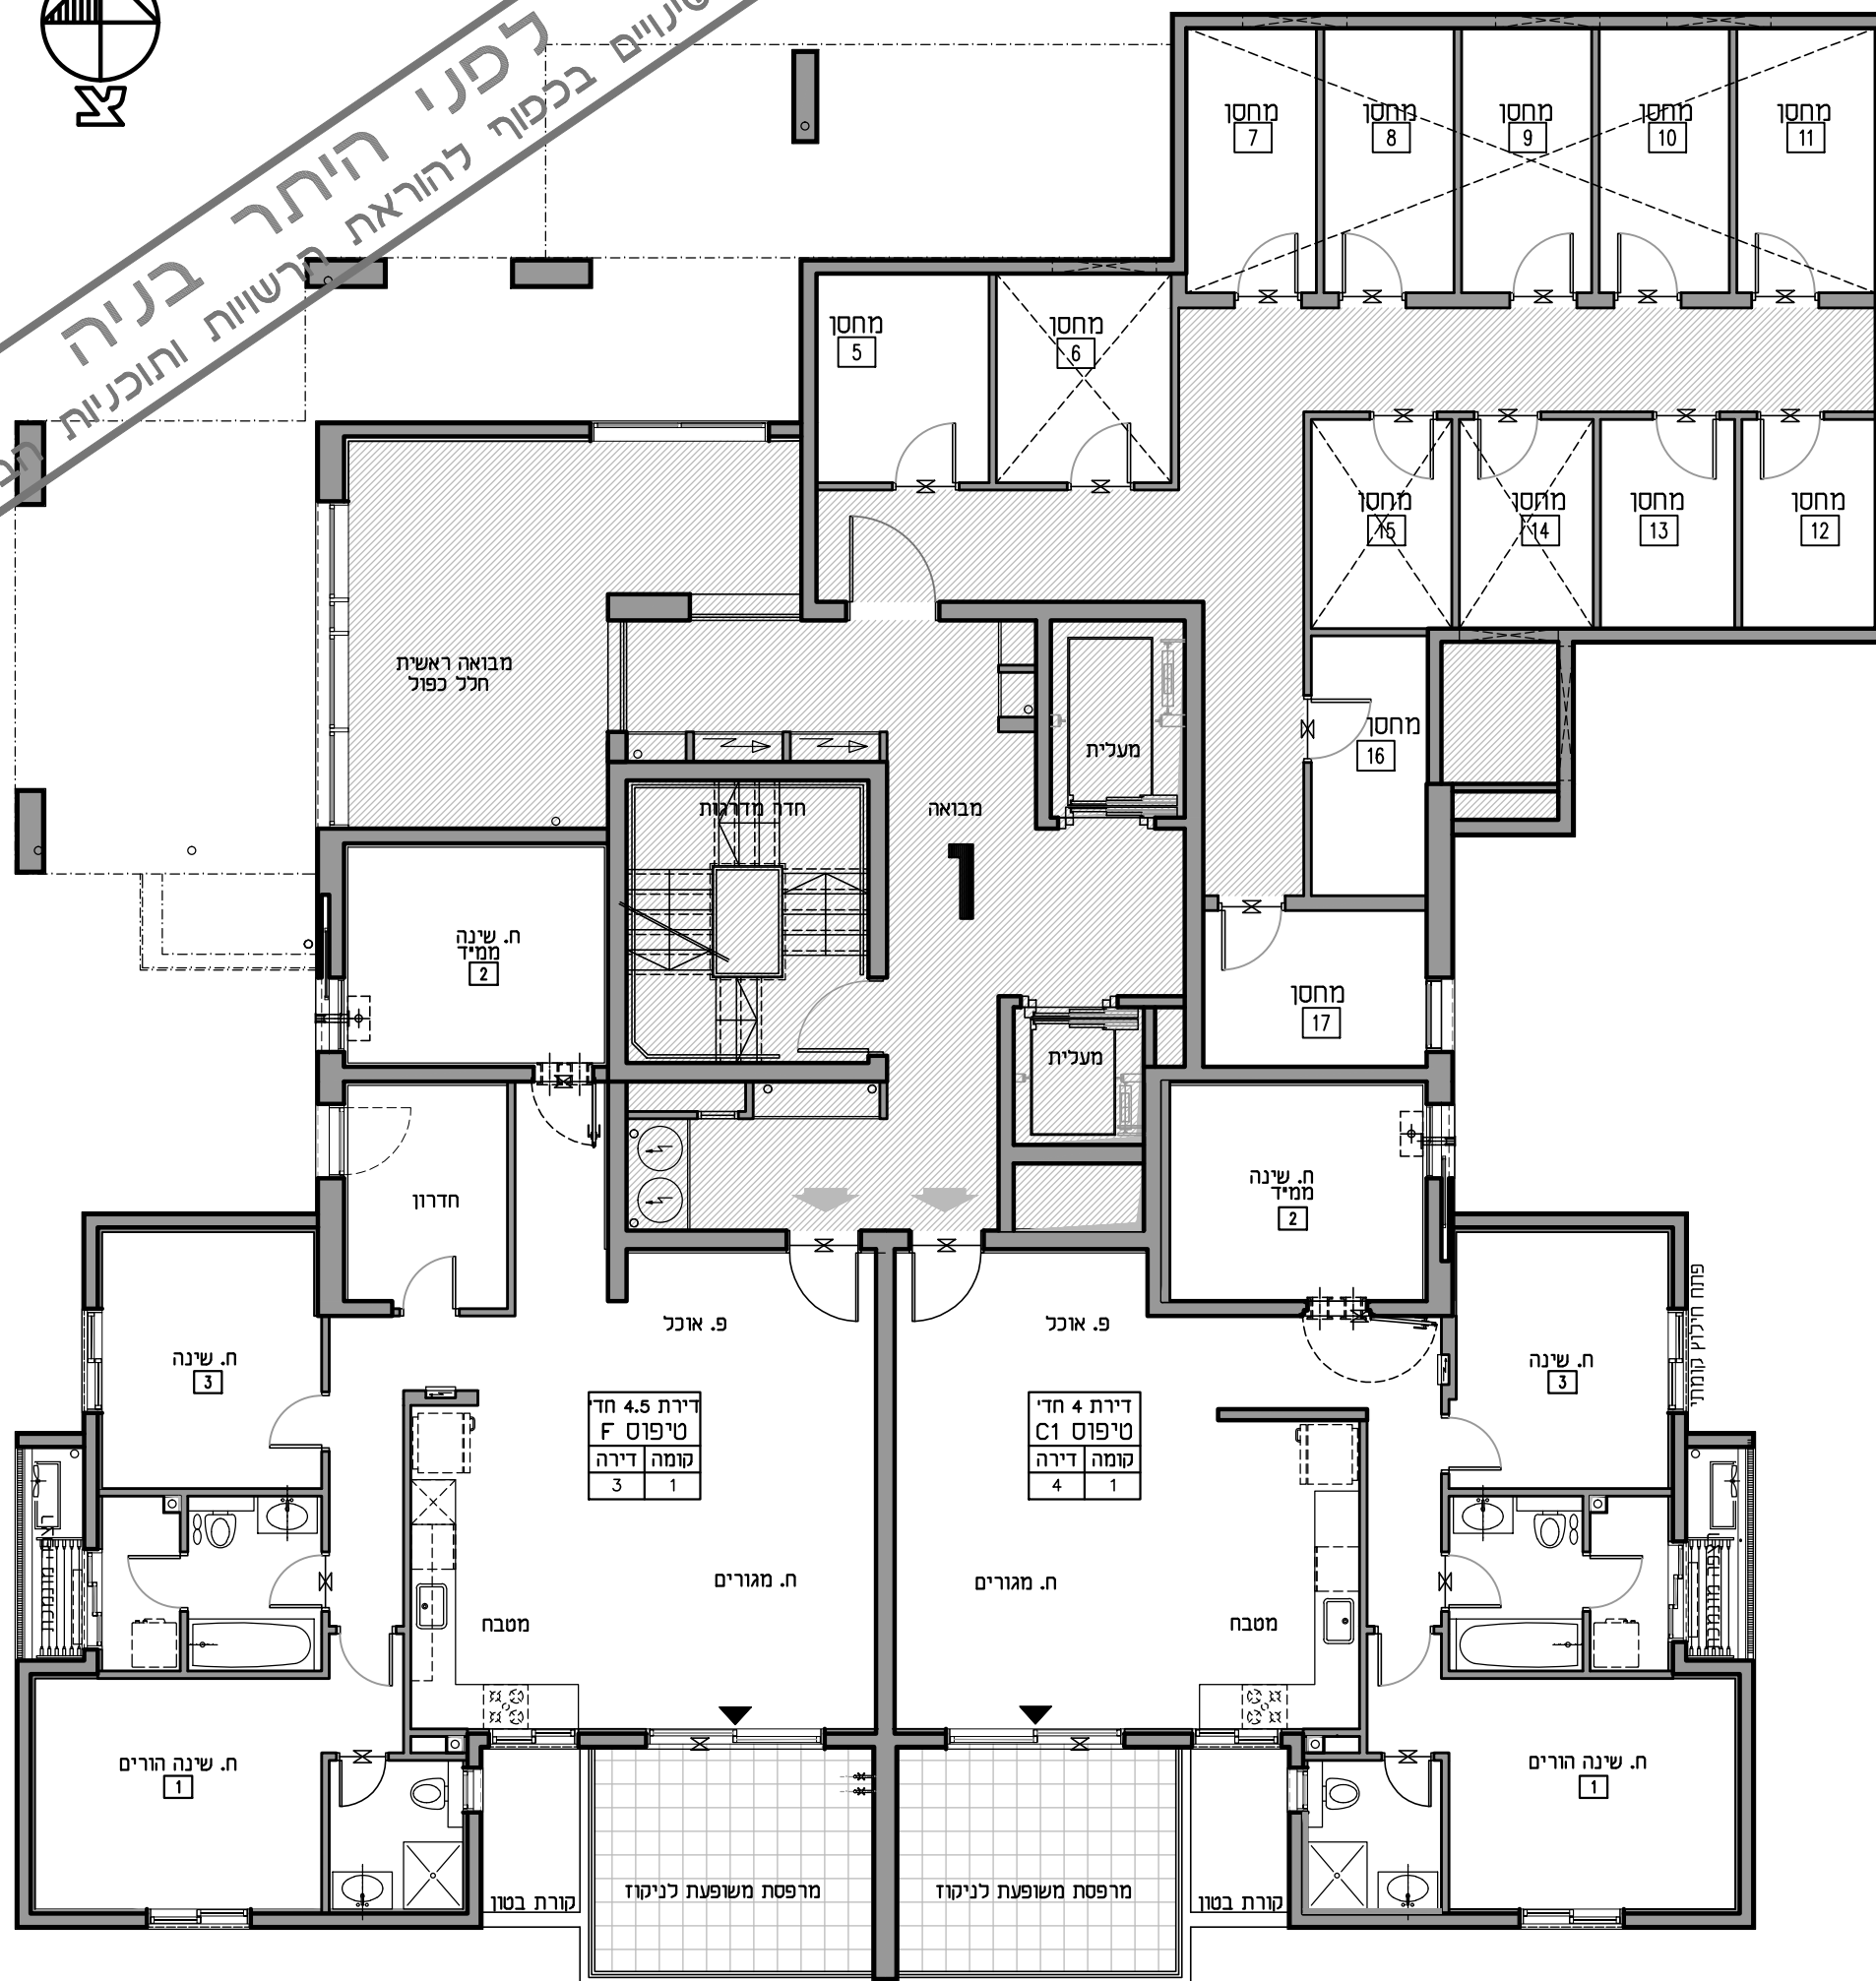




מגרש	212
קריית	גת
בניין	1+2
קומת	גג

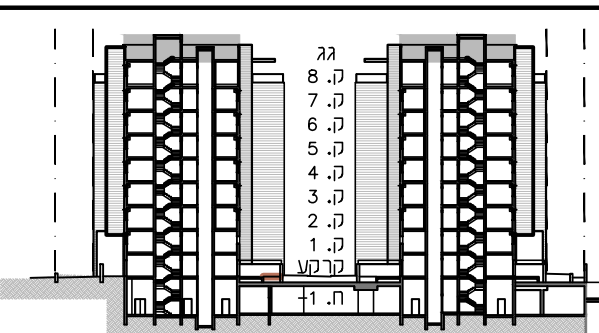

חתר סכמטי

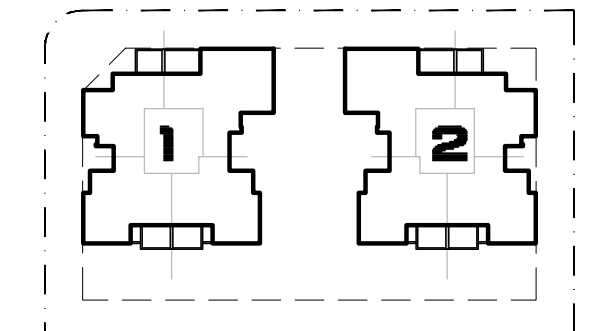

תכנית העמדה סכמטית

קנ"מ 1:100



חתימת הרוכש

חתימת החברה

תאריך החתימה

צרות:


1. גליון הערות ומקרא, הינו חלק בילתי נפרד מגליון זה.

אריך עדכון : 09.12.2025 מהדורה : 2

SCA
שפייזמן
אדריכלים

אלטמן
אדריכלים

מאדריכלות, עיצוב ובינוי ערים
 5126107 בר כוכבא 16, בני ברק
 03-9199921, 03-9199941 מס':

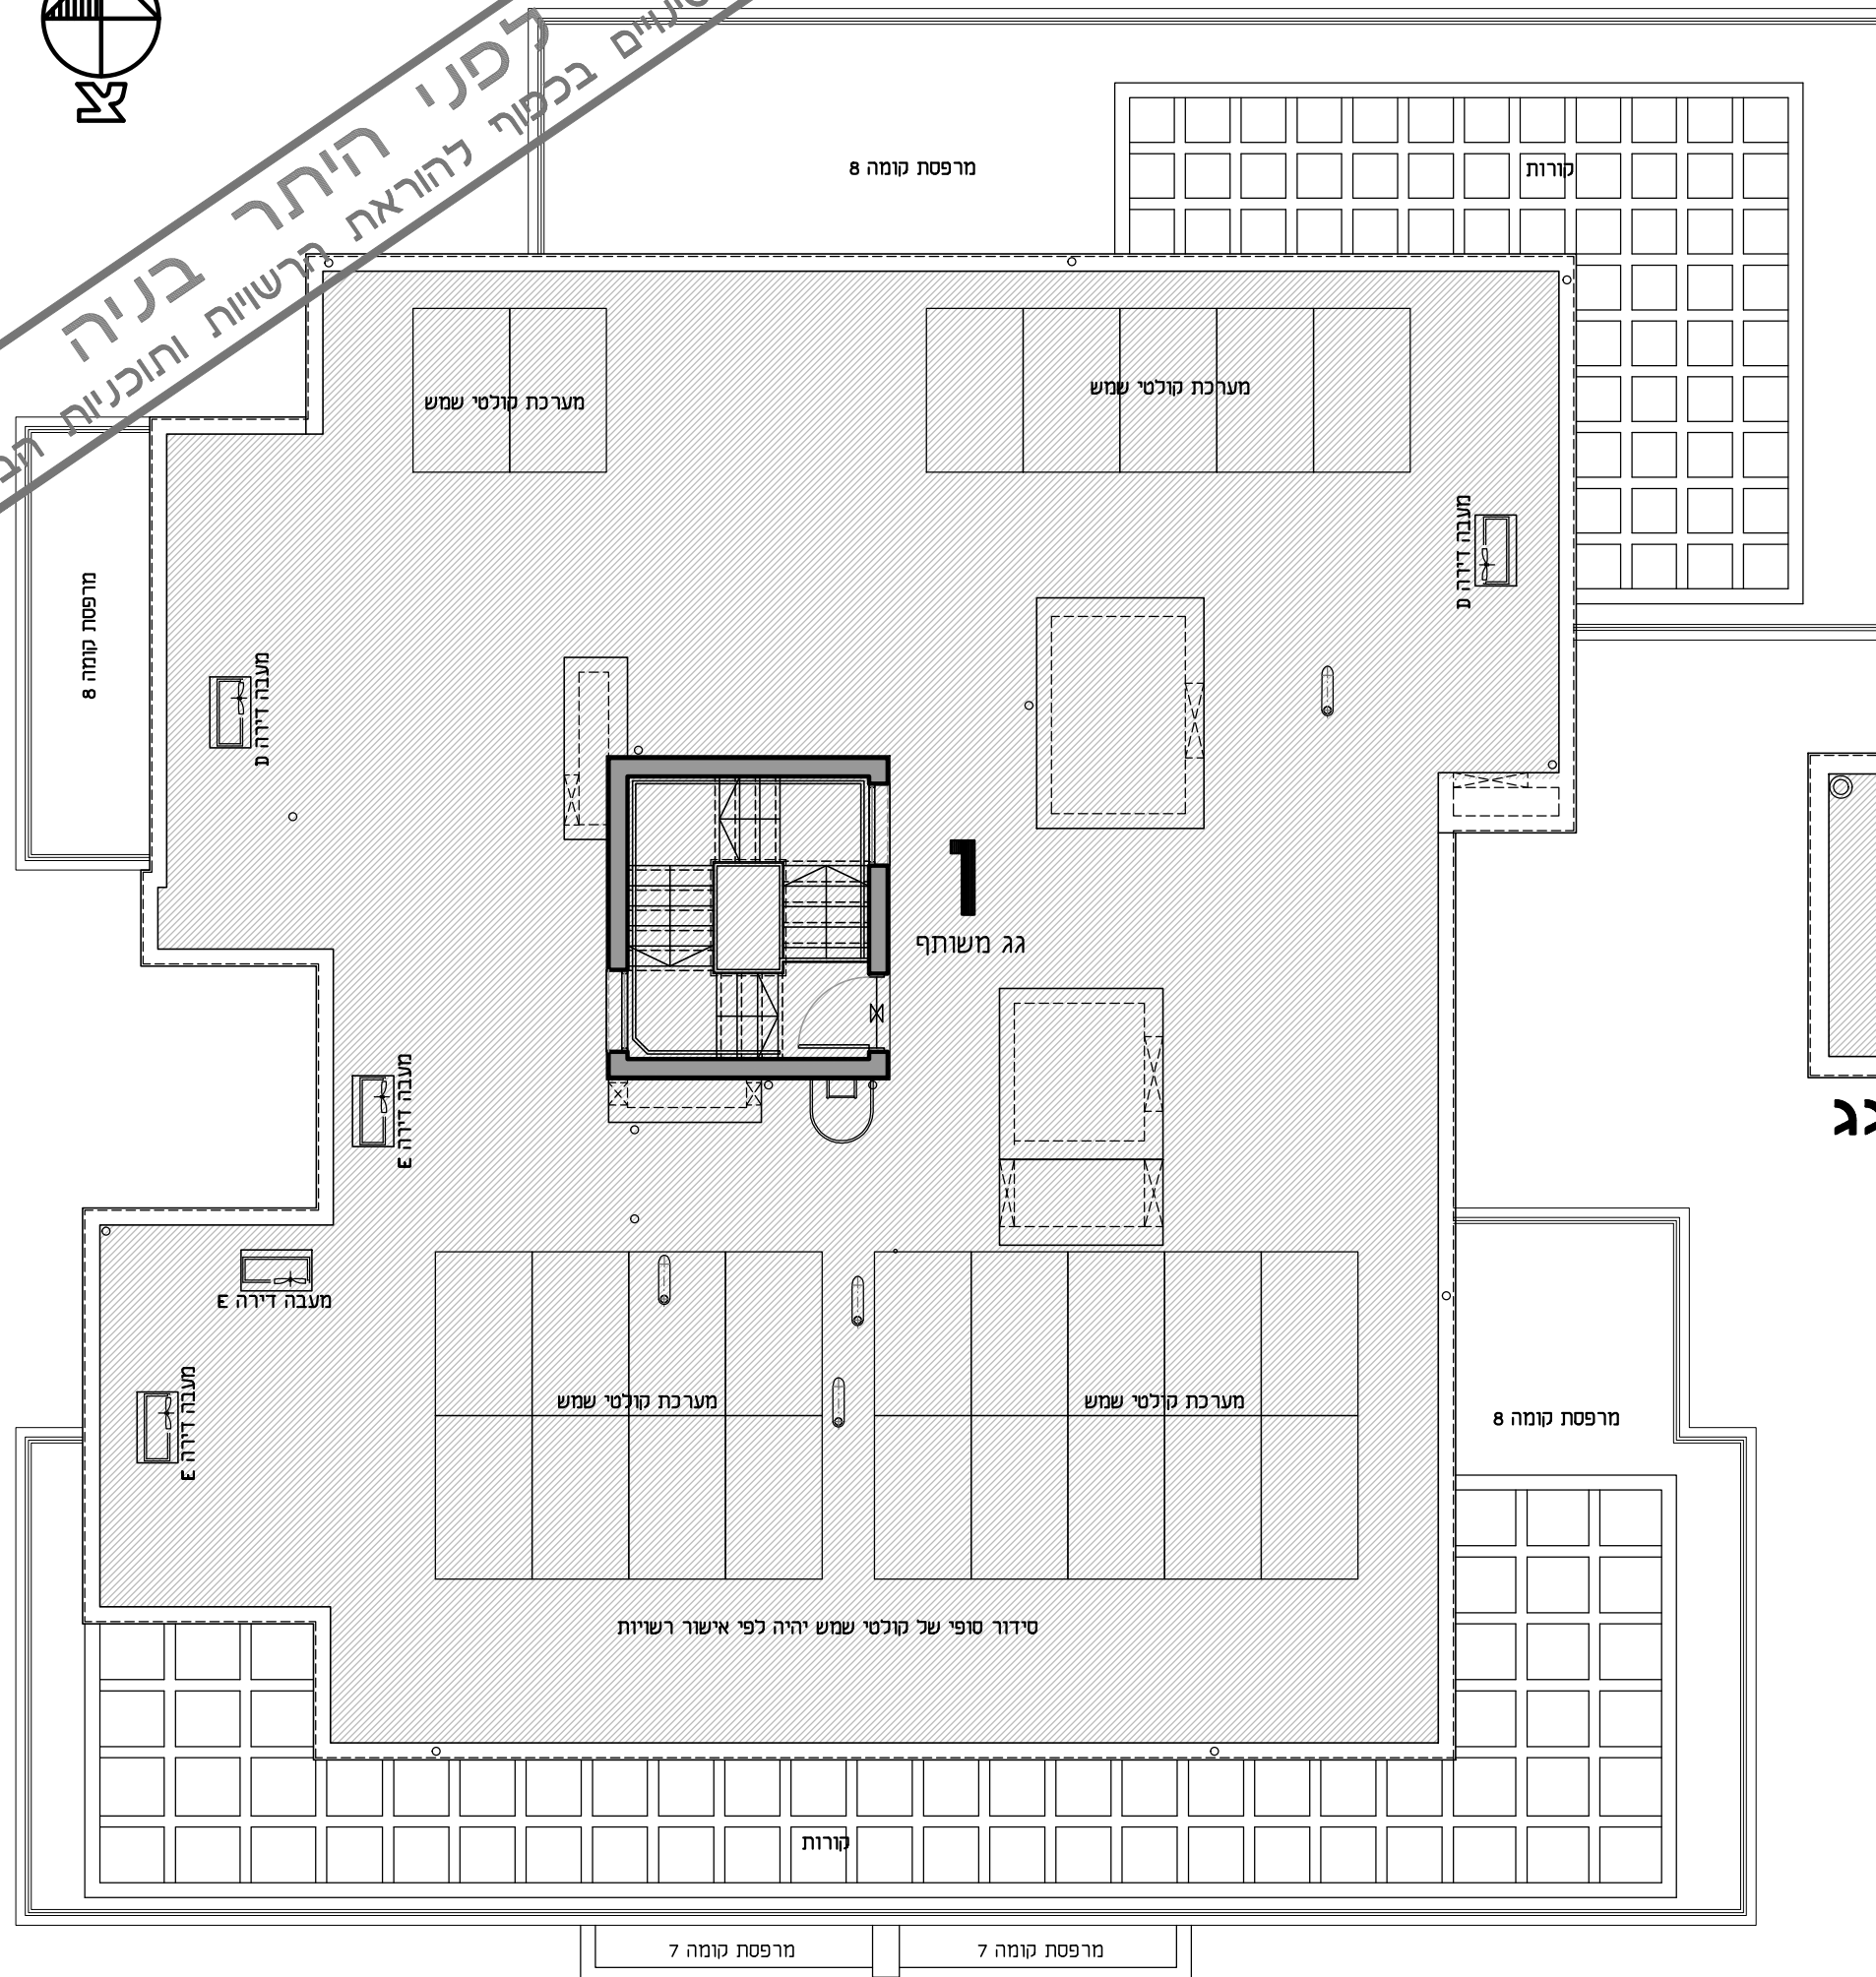

קומת גג עליון

2

קומת גג עליון

