



הרובע החדש למשפחות
בכרמי גת צפון



קרדן נדל"ן
יזום ופיתוח בע"מ


מגרש 304
קרית גת

בנין 3 | דירה B

קומות 3-11



חתך סכמטי

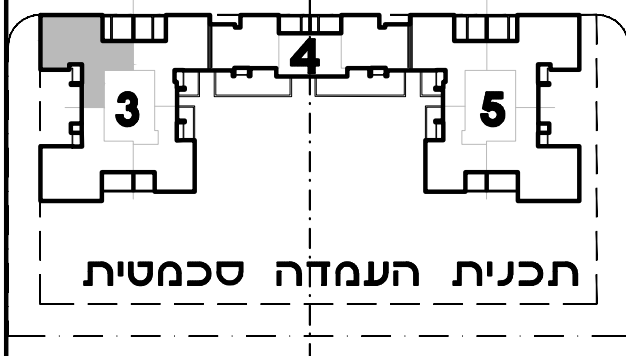

תכנית העמדה סכמטית

קנ"מ 1:50



חתימת הרוכש

חתימת החברה קרדן נדל"ן יזום ופיתוח בע"מ

תאריך החתימה


הערות:
1. גליון הערות ומקרא, הינו חלק בילתי נפרד מגליון זה.

תאריך עדכון: 20.10.2025 מהדורה: 1


אדריכלים
שפייזמן ששל
אדריכלים

אלטמן
אדריכלים

אדריכלות, עיצוב ובינוי ערים
בר סכבא 16, בני ברק 5126107
טל: 03-9199921, פקס: 03-9199941

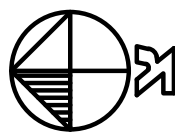

לפני היתר בניה
נחתו לשנינויים בכפוף להוראת הרשויות ותשלום תשלומי תכנון

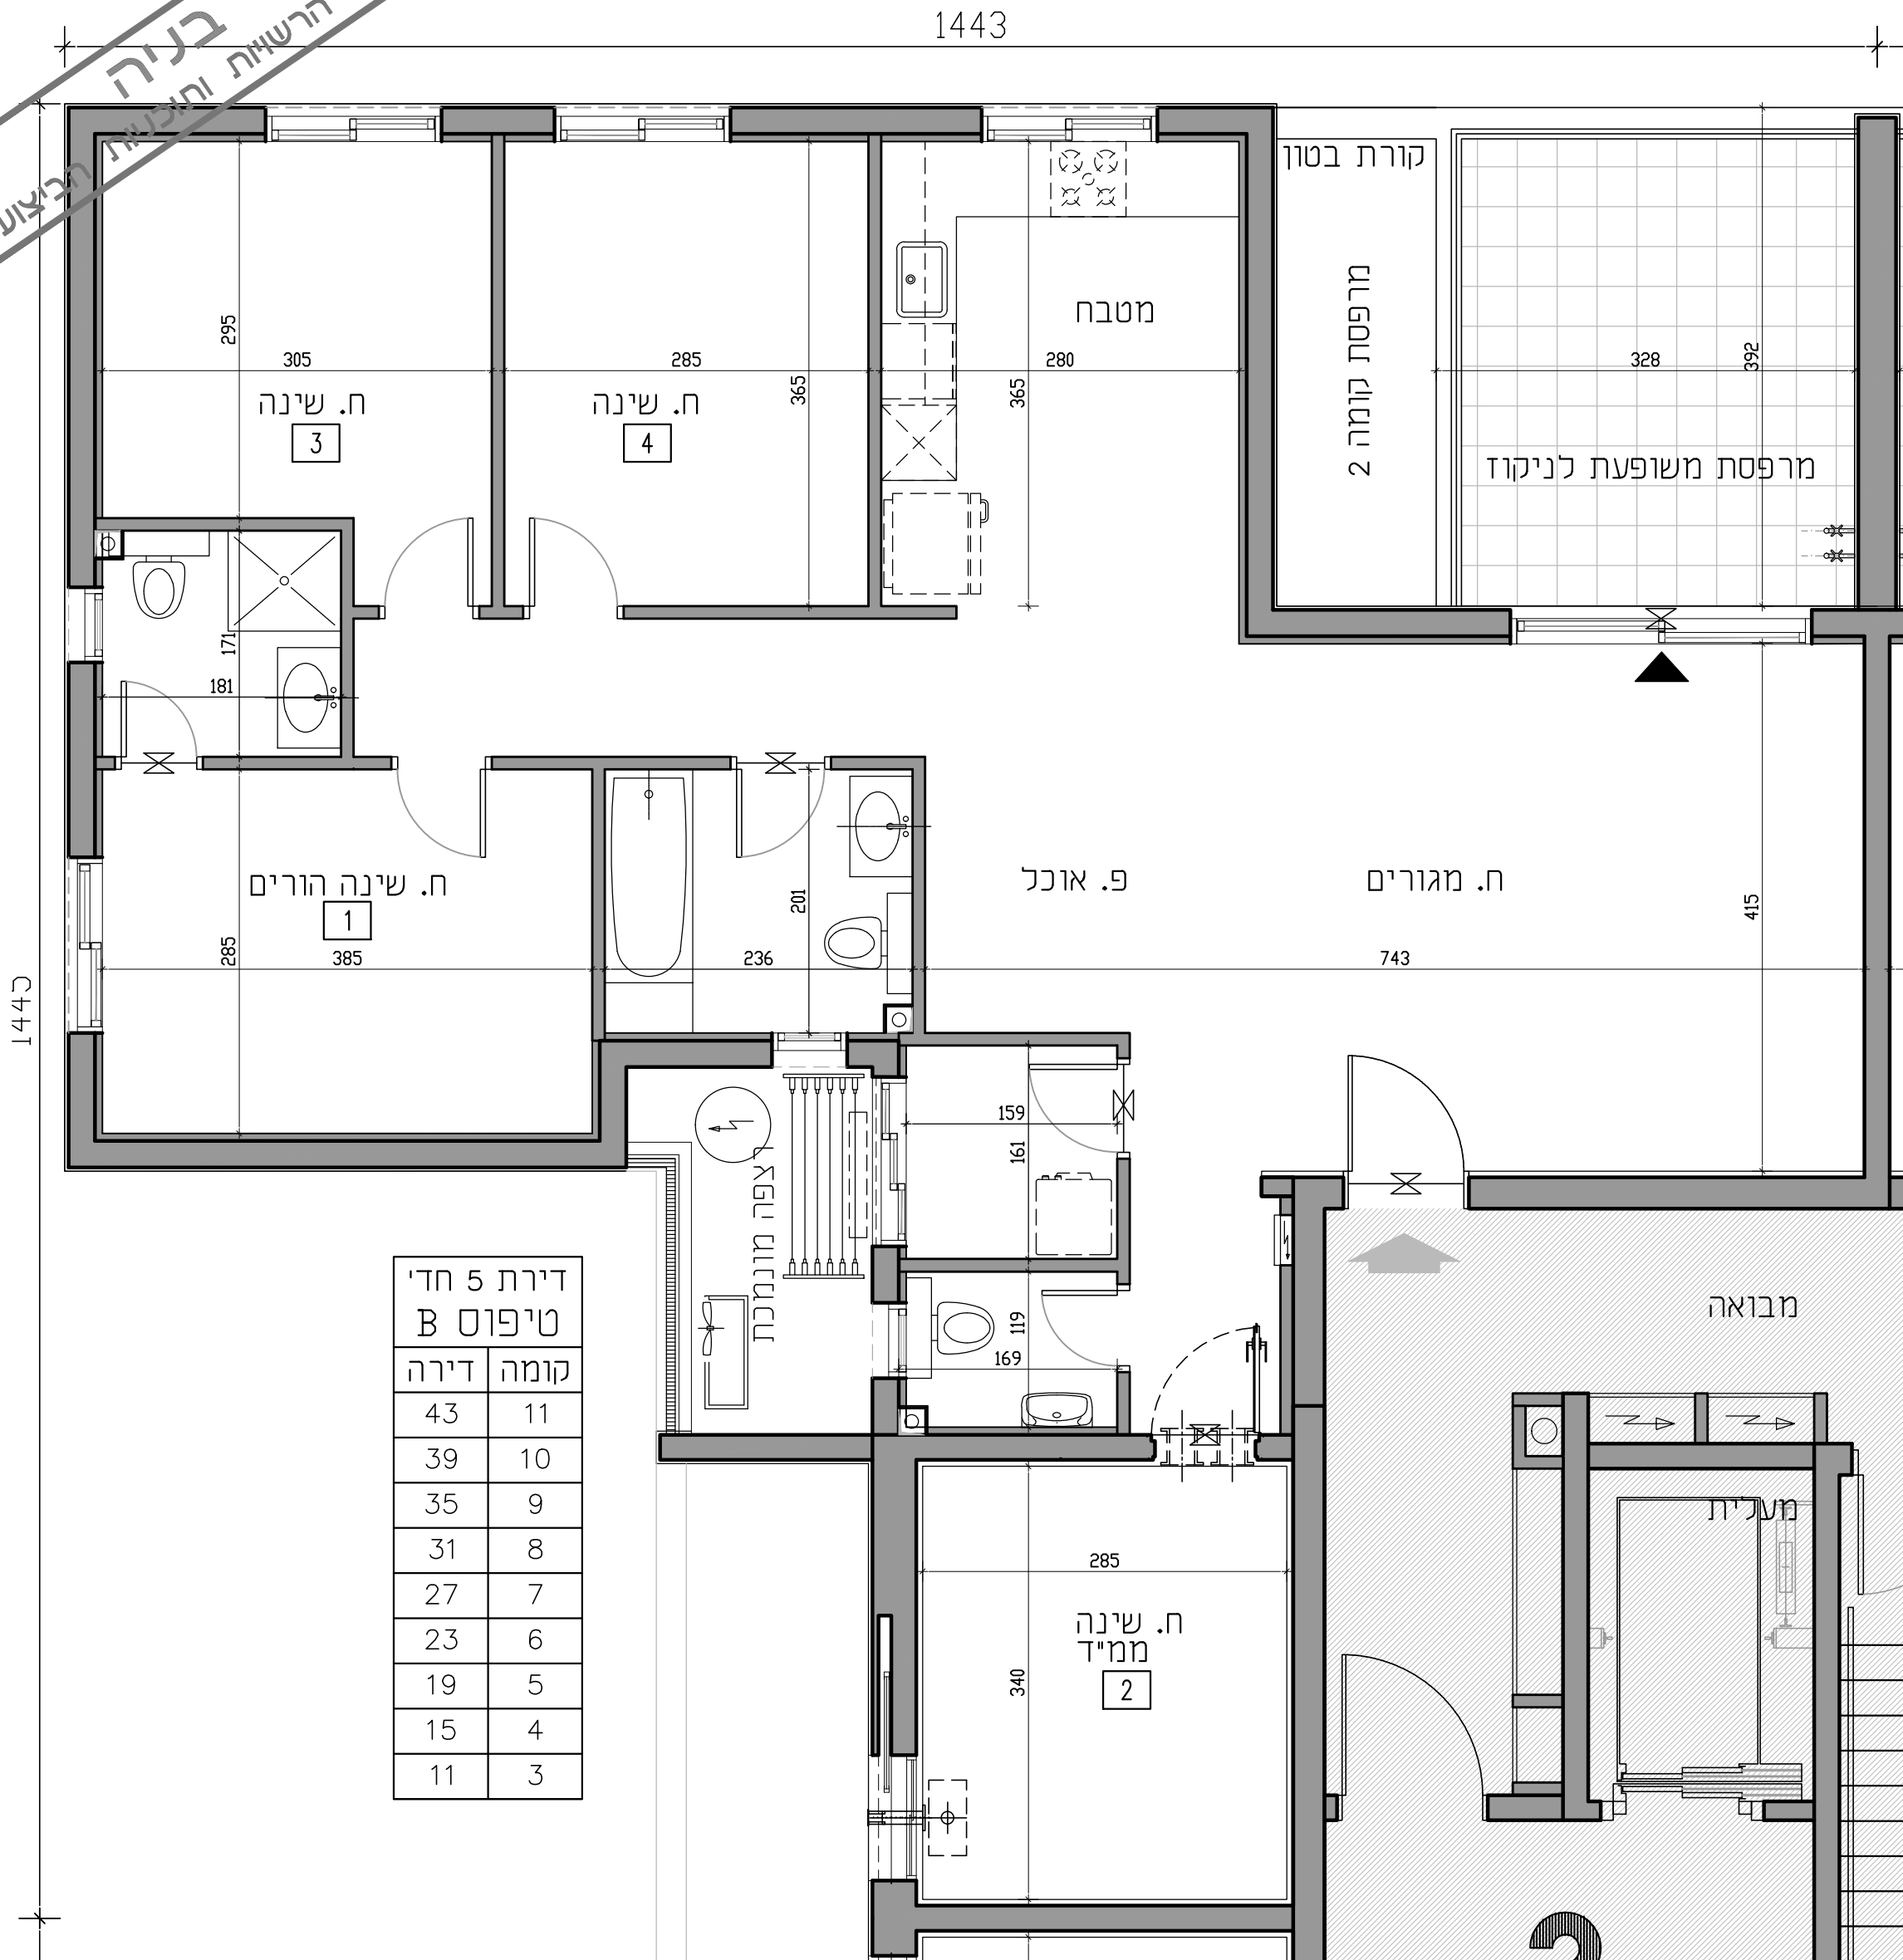

דירת 5 חדי' טיפוס B	
קומה	דירה
11	43
10	39
9	35
8	31
7	27
6	23
5	19
4	15
3	11