



הרובע החדש למשפחות
בכרמי גת צפון




קרדן נדל"ן
יזום ופיתוח בע"מ


מגרש 304
קרית גת

בנין 5 | דירה B

קומות 3-11

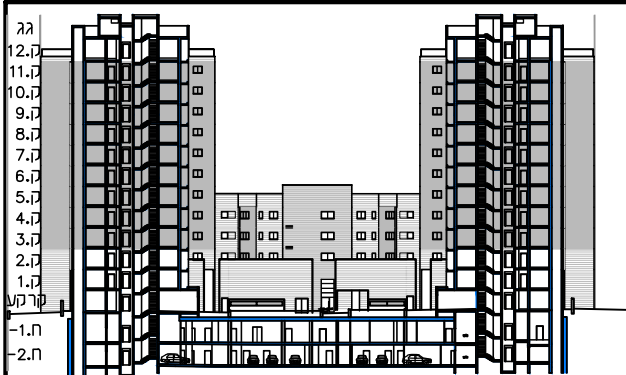

חתך סכמטי

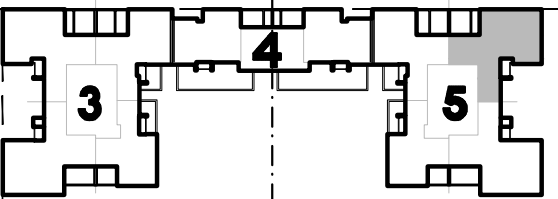

תכנית העמדה סכמטית

קני"מ 1:50



חתימת הרוכש

חתימת החברה קרדן נדל"ן יזום ופיתוח בע"מ

תאריך החתימה


הערות:
1. גליון הערות ומקרא. הינו חלק בילתי נפרד מגליון זה.

תאריך עדכון: 20.10.2025 מהדורה: 1


פסל
שפייזמן שטל
אדריכלים

אלטמן
אדריכלים

אדריכלות, עיצוב ובינוי ערים
בר סוכא 16, בני ברק 5126107
טל: 03-9199921, פקס: 03-9199941

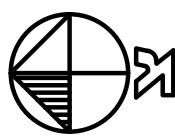

לפני היתר בניה
נחתו לשניים בכפוף להוראת הרשות ותוספות והשינויים

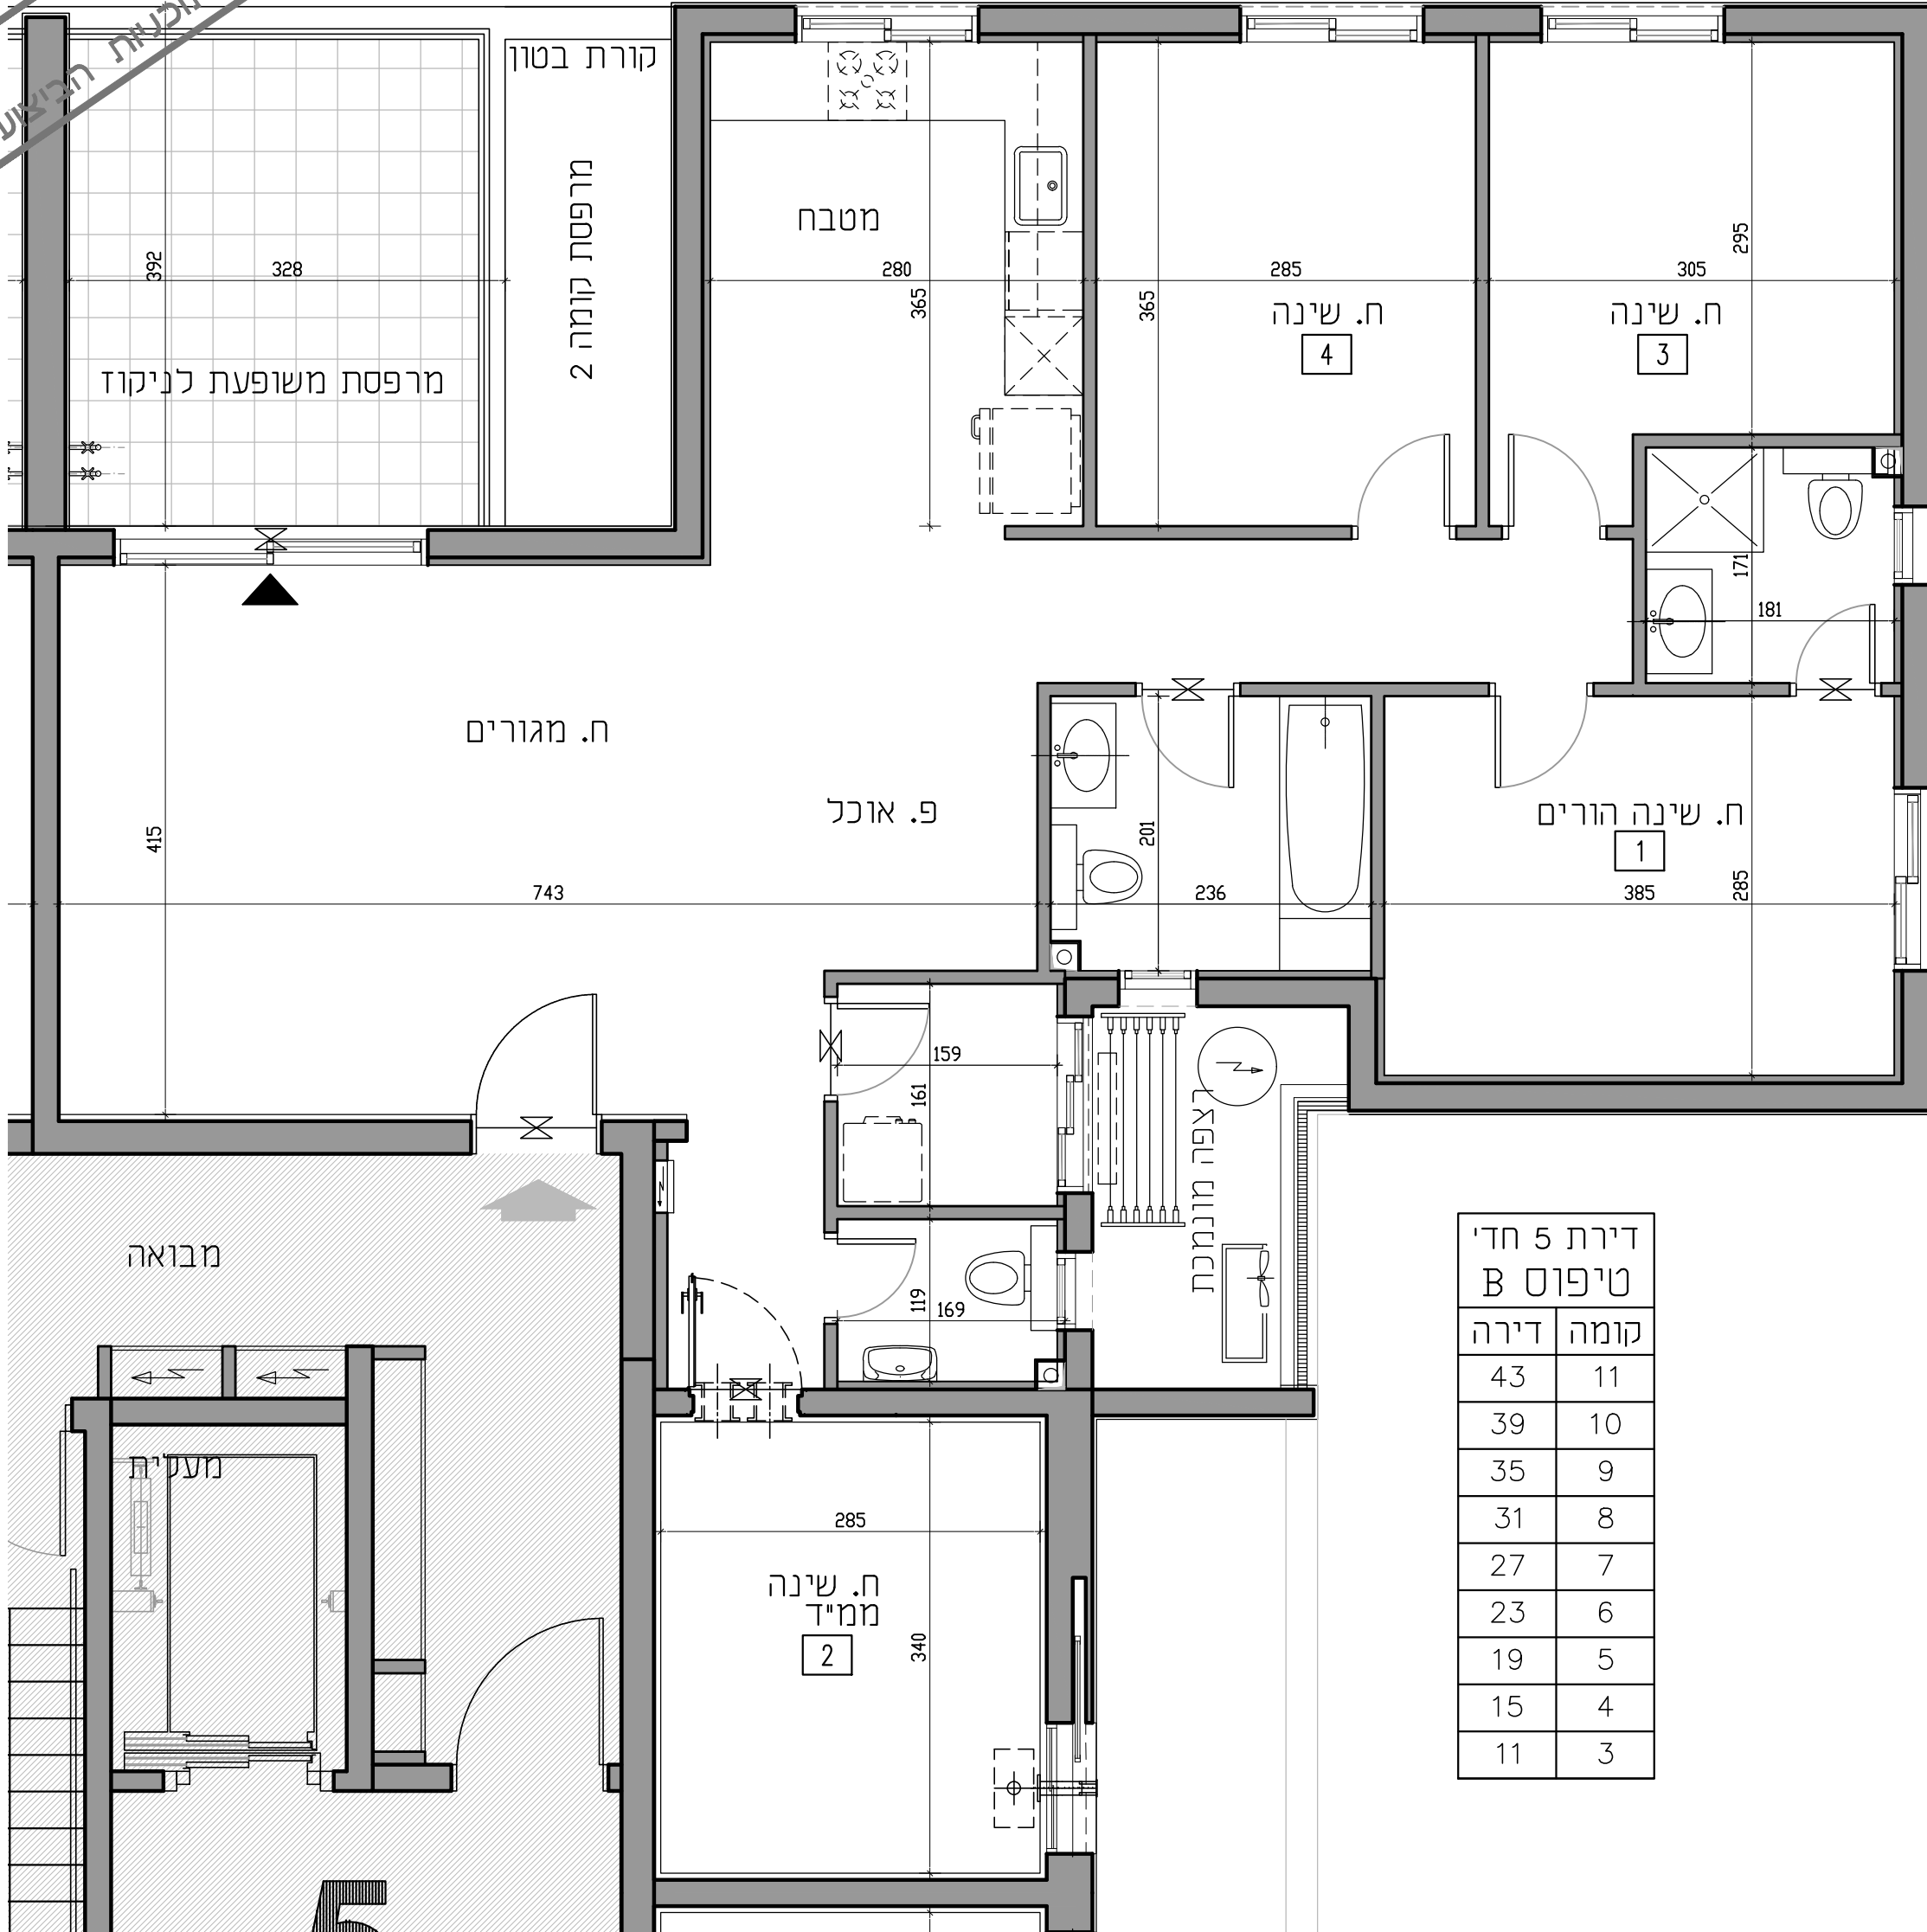

דירת 5 חדי' טיפוס B	
דירה	קומה
43	11
39	10
35	9
31	8
27	7
23	6
19	5
15	4
11	3